



Wohnen über'm Rheintal

Dornbirn | Am Knie



Achtung: Nur symbolhafte Darstellung ohne Anspruch auf Übereinstimmung mit der Natur

Ansicht Südwest

Wohnen über'm Rheintal

Dornbirn | Am Knie


Lageplan Dachdraufsicht Haus A - F

-  Bauetappe I
-  Bauetappe II
-  Müllstation
-  Besucherparkplätze
-  Bäume
-  Grünflächen

Eine Kooperation von:



Maßstab
1:500 A3

 


Wohnen über'm Rheintal

Dornbirn | Am Knie

Übersichtsplan Untergeschoss Haus A - F

- Einstellplätze
- Allgemeine Nebenräume
- Kellerabteile
- zusätzliche Kellerabteile

Maßstab
1:500 A3

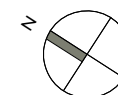

Wohnen über'm Rheintal


Dornbirn | Am Knie

Übersichtsplan Erdgeschoss Haus A - F

- 2-Zimmer-Wohnung
- 3-Zimmer-Wohnung
- 4-Zimmer-Wohnung



Maßstab
1:500 A3

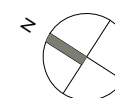

Eine Kooperation von:



Wohnen über'm Rheintal


Dornbirn | Am Knie

Übersichtsplan I. Obergeschoss Haus A - F

-  2-Zimmer-Wohnung
-  3-Zimmer-Wohnung
-  4-Zimmer-Wohnung



Maßstab
1:500 A3

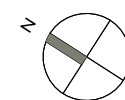

Eine Kooperation von:



Wohnen über'm Rheintal

Dornbirn | Am Knie


Übersichtsplan 2. Obergeschoss Haus A - F

- 2-Zimmer-Wohnung
- 3-Zimmer-Wohnung
- 4-Zimmer-Wohnung

Eine Kooperation von:



Maßstab
1:500 A3

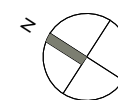


Wohnen über'm Rheintal




Dornbirn | Am Knie

Haus B | Top 01 Erdgeschoss 2-Zimmer-Wohnung


Wohnfläche:	70,50 m ²
Terrasse:	19,30 m ²
Abstellbox:	2,10 m ²
Kellerabteil EG:	6,00 m ²

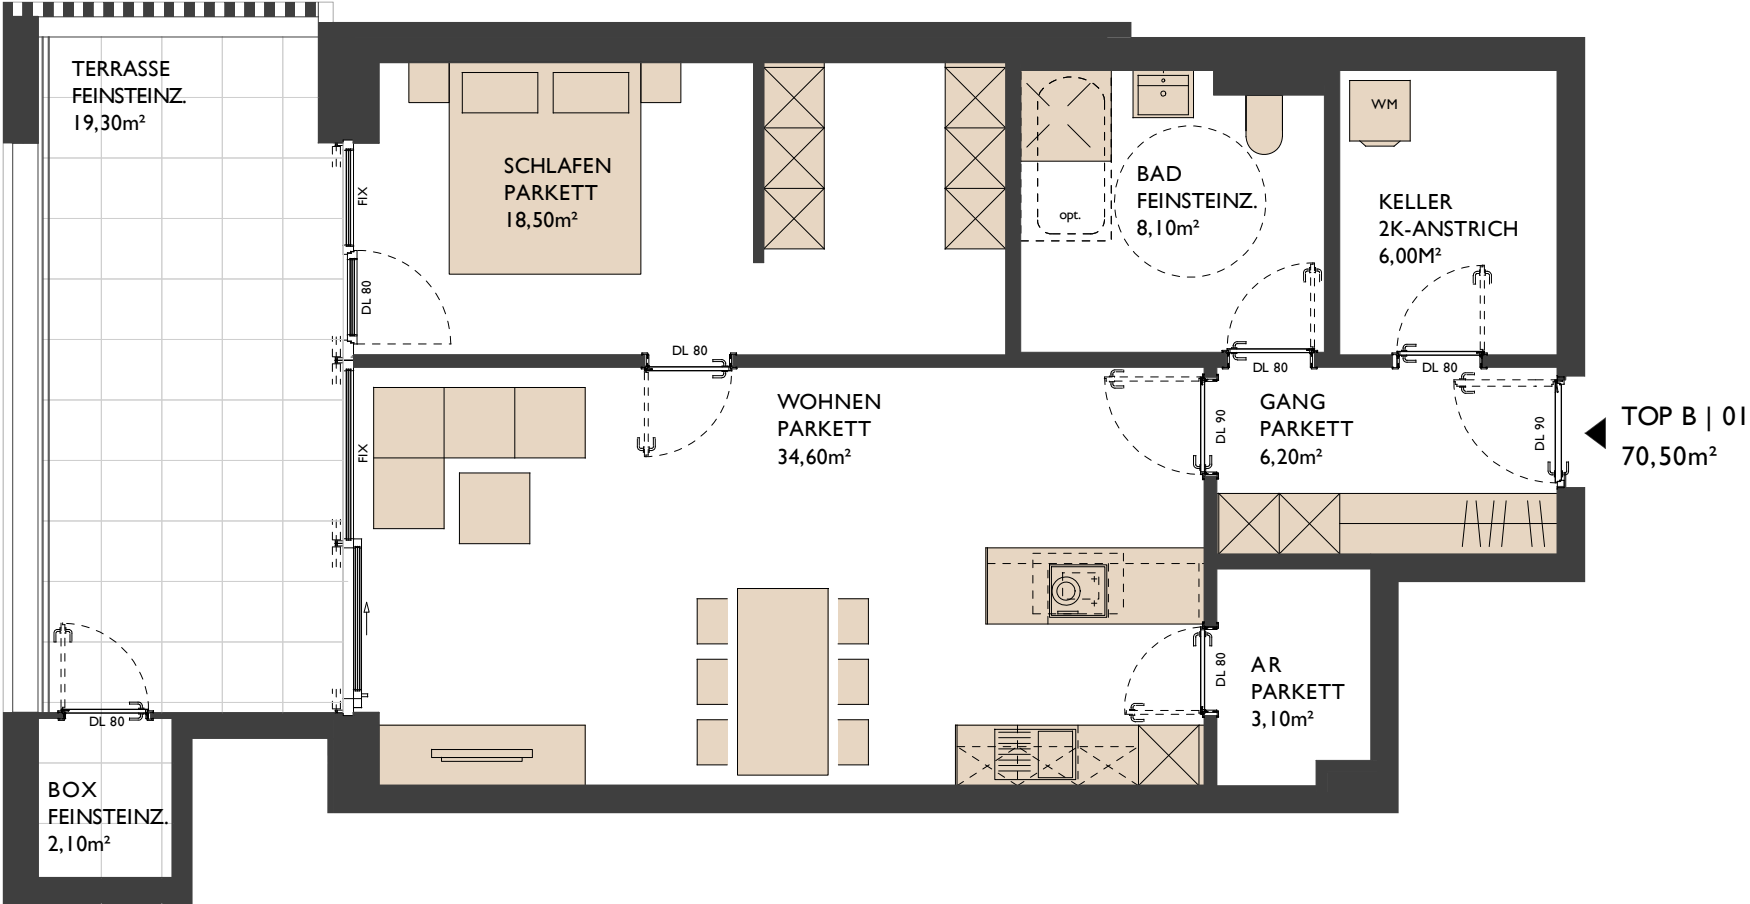

TOP B | 01
70,50m²

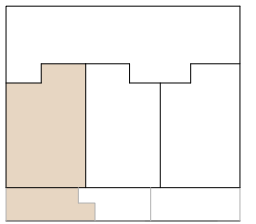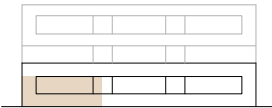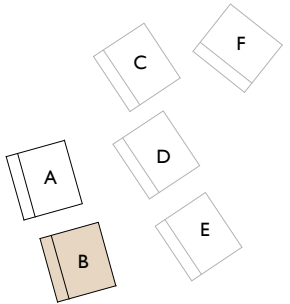

Maßstab
1:75 A3
0.5 1.0 1.5 2.0 2.5

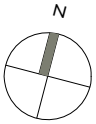

Eine Kooperation von:







Wohnen über'm Rheintal


Dornbirn | Am Knie

Haus B | Top 02 Erdgeschoss 2-Zimmer-Wohnung

Wohnfläche:	69,30 m ²
Terrasse:	15,40 m ²
Abstellbox:	2,10 m ²
Kellerabteil EG:	6,20 m ²

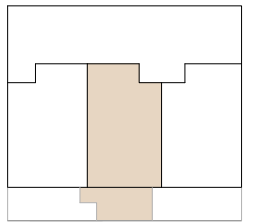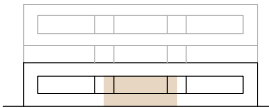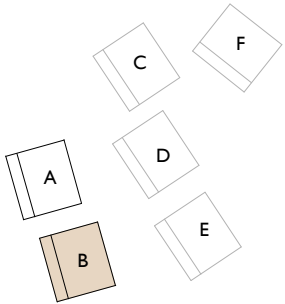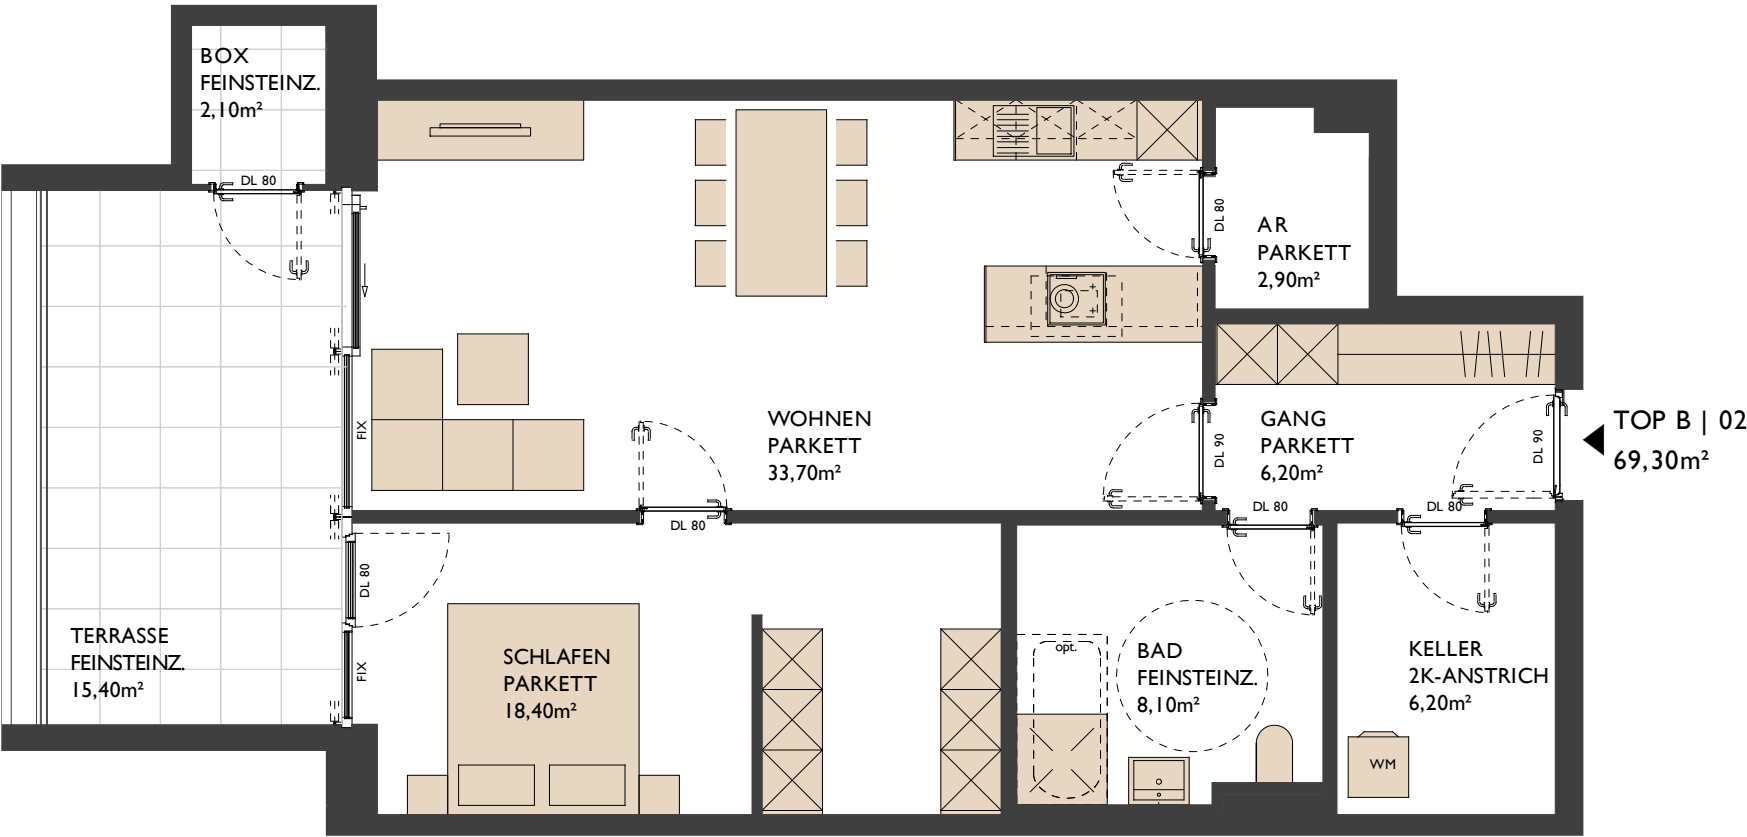

Eine Kooperation von:






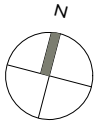


Wohnen über'm Rheintal

Dornbirn | Am Knie

Haus B | Top 03 Erdgeschoss 2-Zimmer-Wohnung

Wohnfläche:	70,60 m ²
Terrasse:	19,30 m ²
Abstellbox:	4,50 m ²
Kellerabteil EG:	6,20 m ²

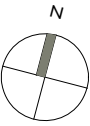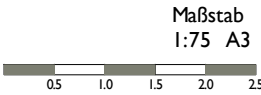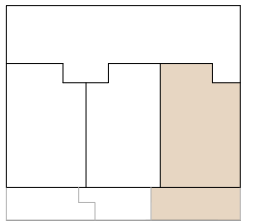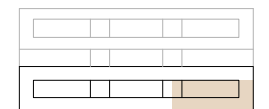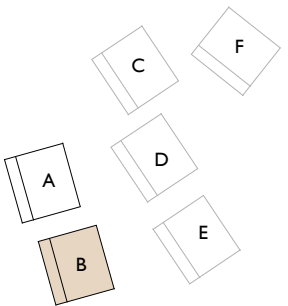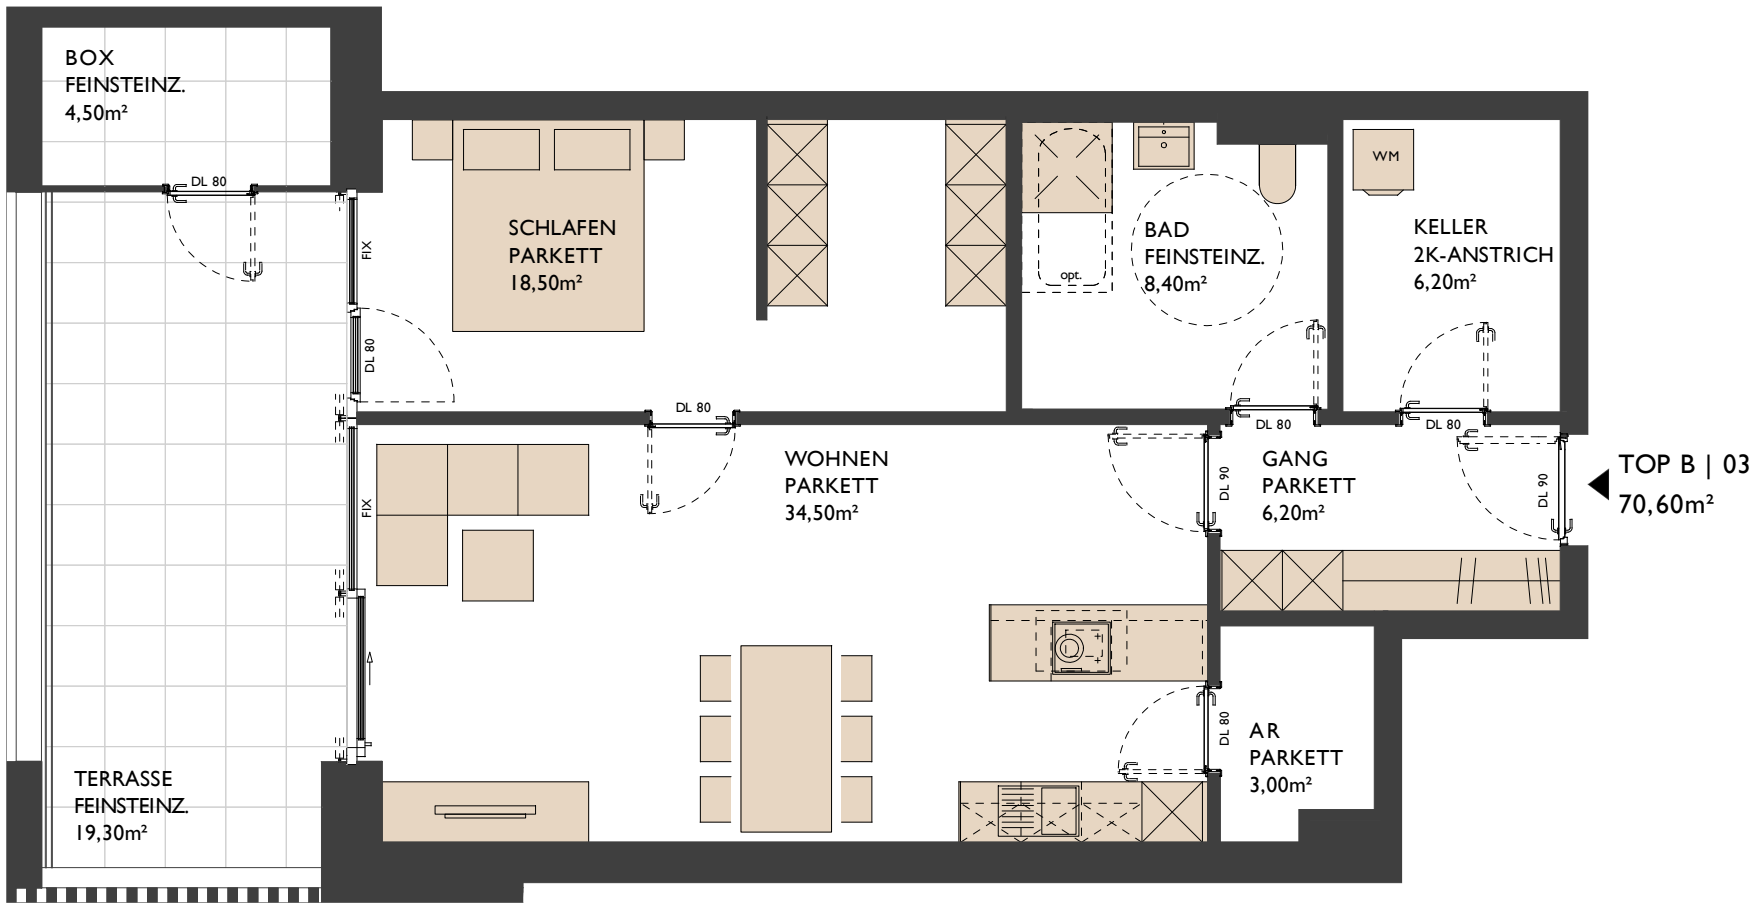

Eine Kooperation von:






Wohnen über'm Rheintal


Dornbirn | Am Knie

Haus B | Top 04 1. Obergeschoss 3-Zimmer-Wohnung


Wohnfläche:	79,10 m ²
Terrasse:	47,10 m ²
davon überdacht:	22,00 m ²
Abstellbox:	2,10 m ²
Kellerabteil EG:	8,20 m ²

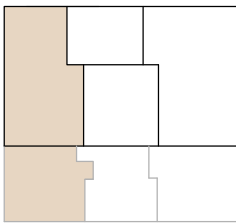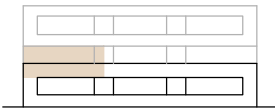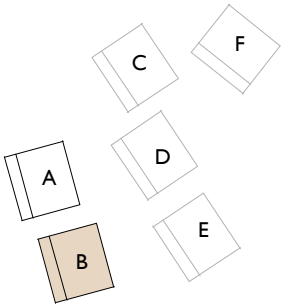

Eine Kooperation von:

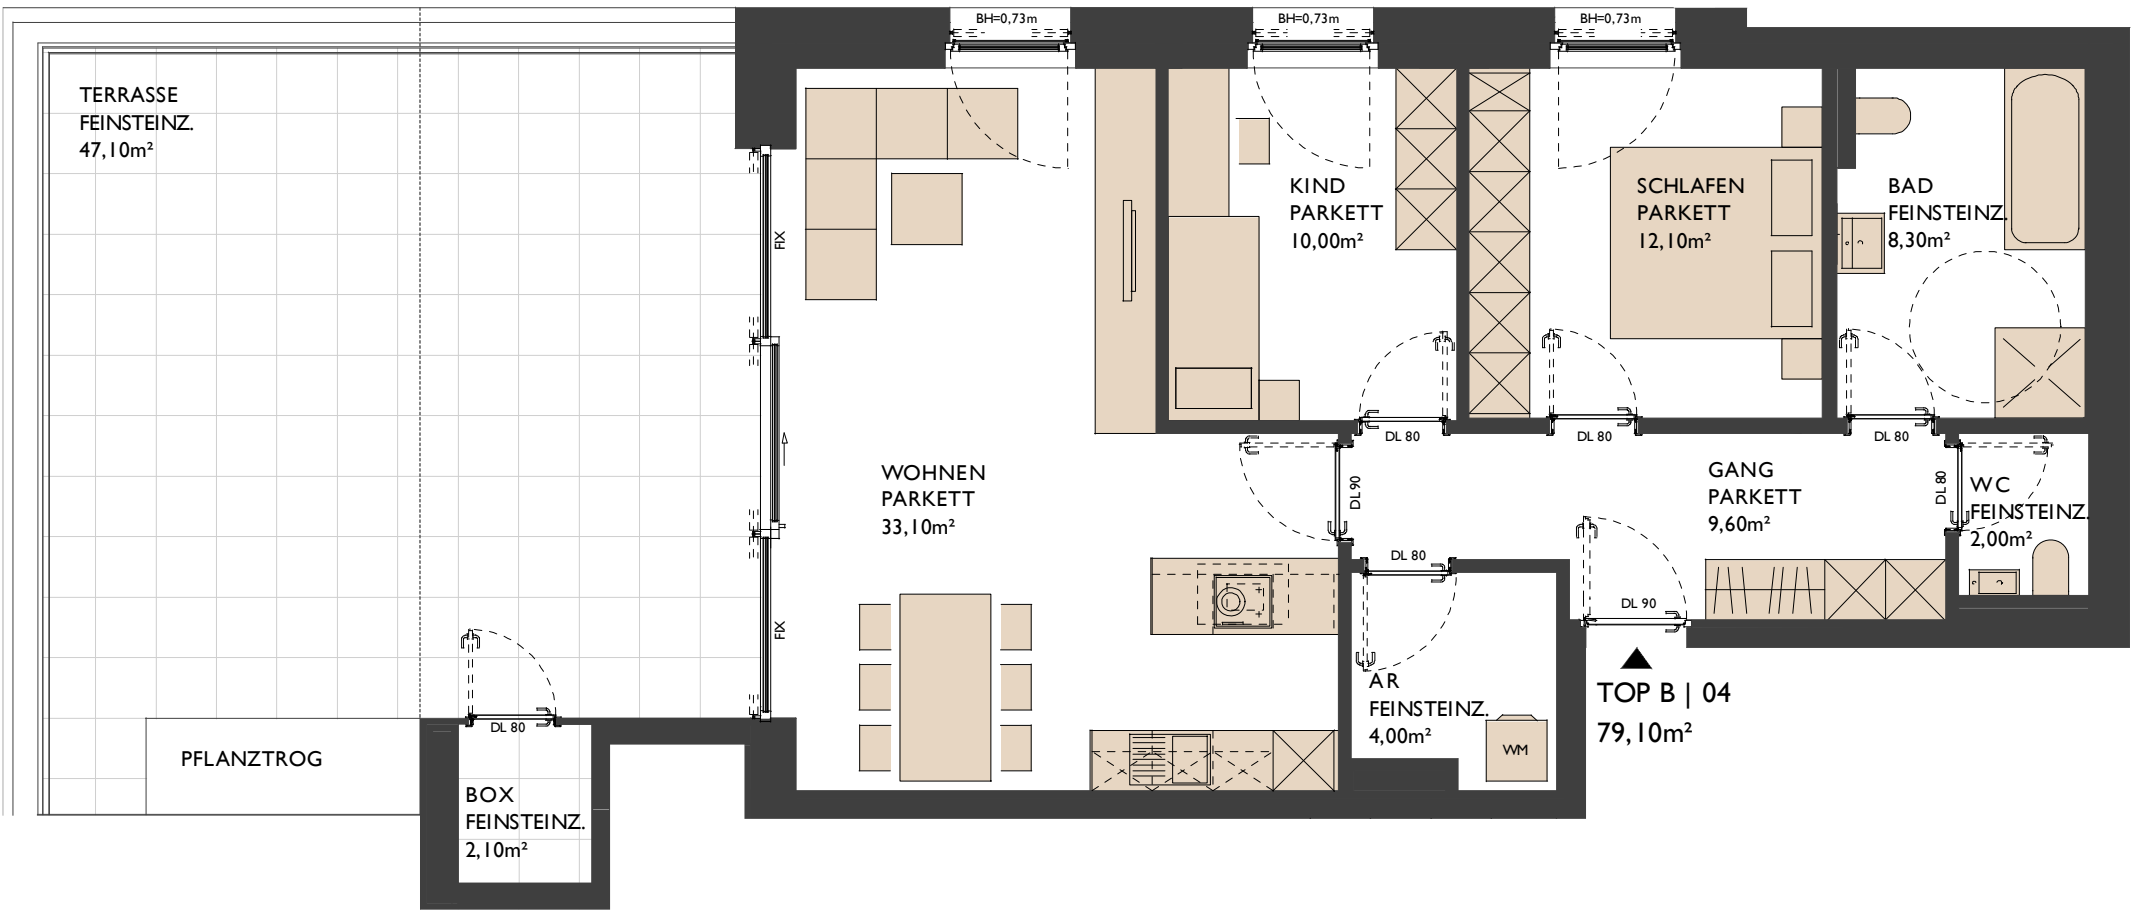

Maßstab
1:75 A3
0,5 1,0 1,5 2,0 2,5






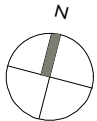


Wohnen über'm Rheintal

Dornbirn | Am Knie

Haus B | Top 05 1. Obergeschoss 2-Zimmer-Wohnung

Wohnfläche:	51,90 m ²
Terrasse:	39,10 m ²
davon überdacht:	17,90 m ²
Abstellbox:	2,10 m ²
Kellerabteil EG:	5,60 m ²

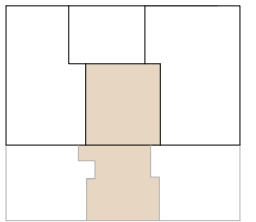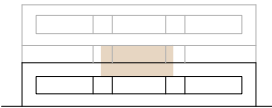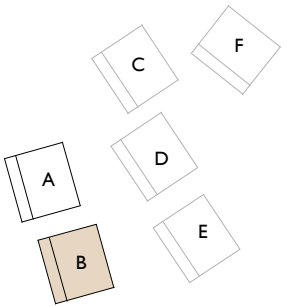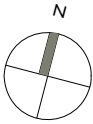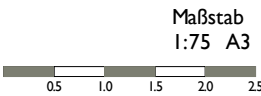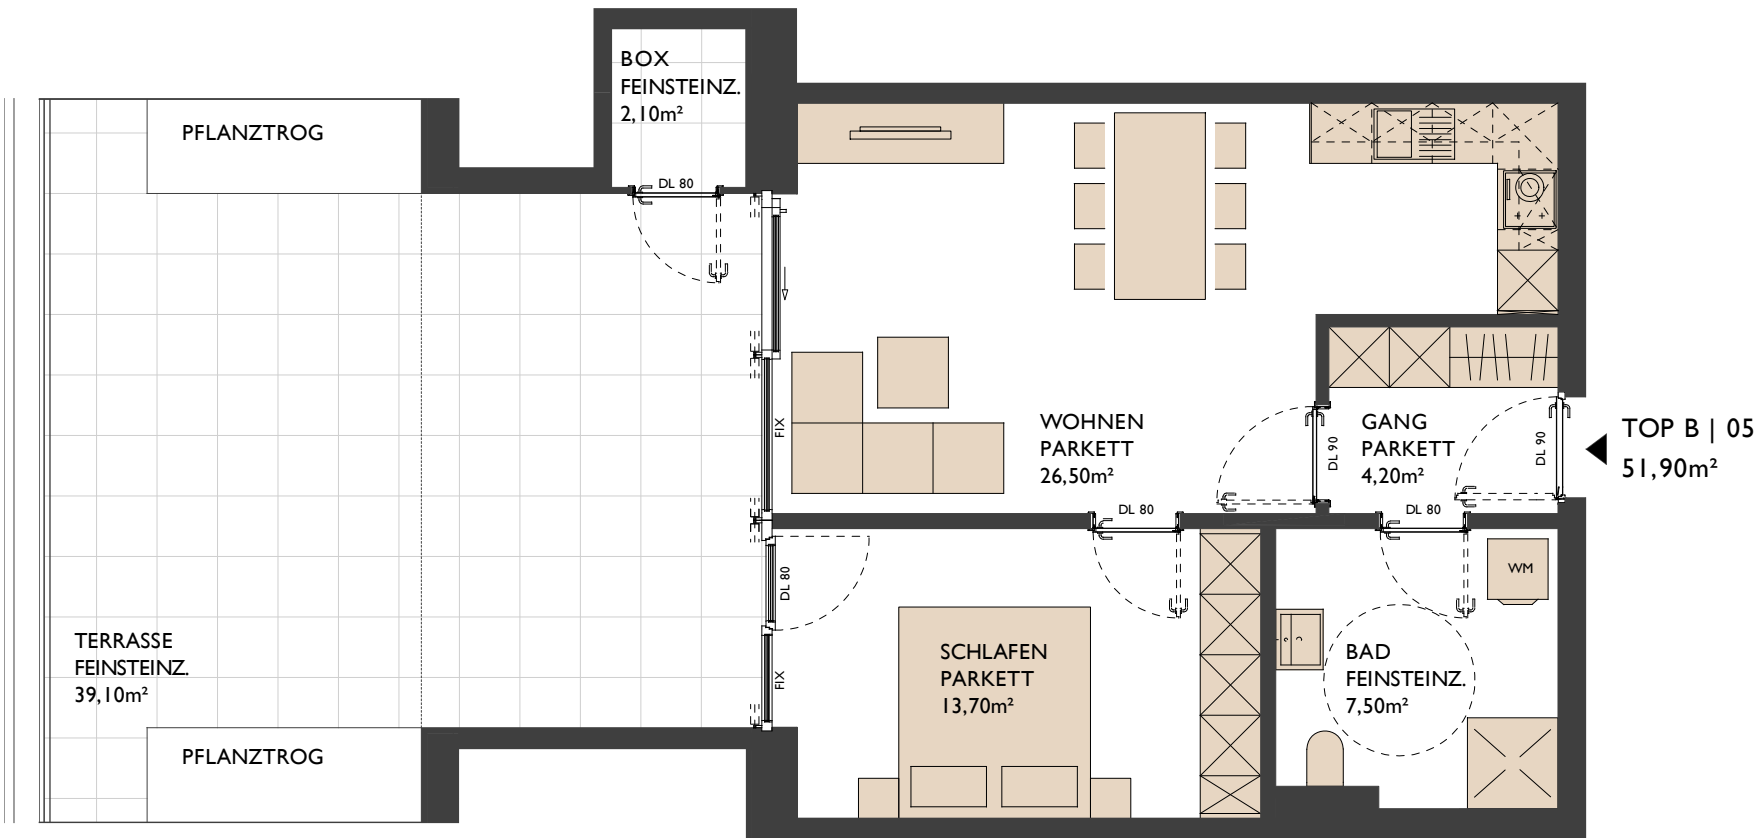

Eine Kooperation von:





Wohnen über'm Rheintal


Dornbirn | Am Knie

Haus B | Top 06 I. Obergeschoss 4-Zimmer-Wohnung



Wohnfläche:	94,70 m ²
Terrasse:	47,10 m ²
davon überdacht:	22,00 m ²
Abstellbox:	4,60 m ²
Kellerabteil EG:	7,30 m ²

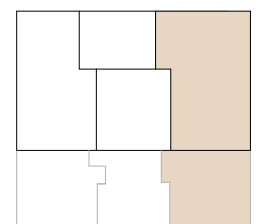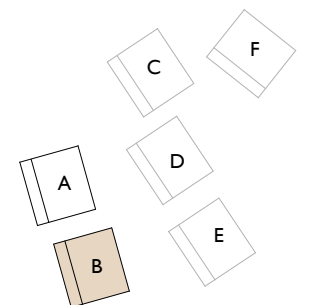

Eine Kooperation von:

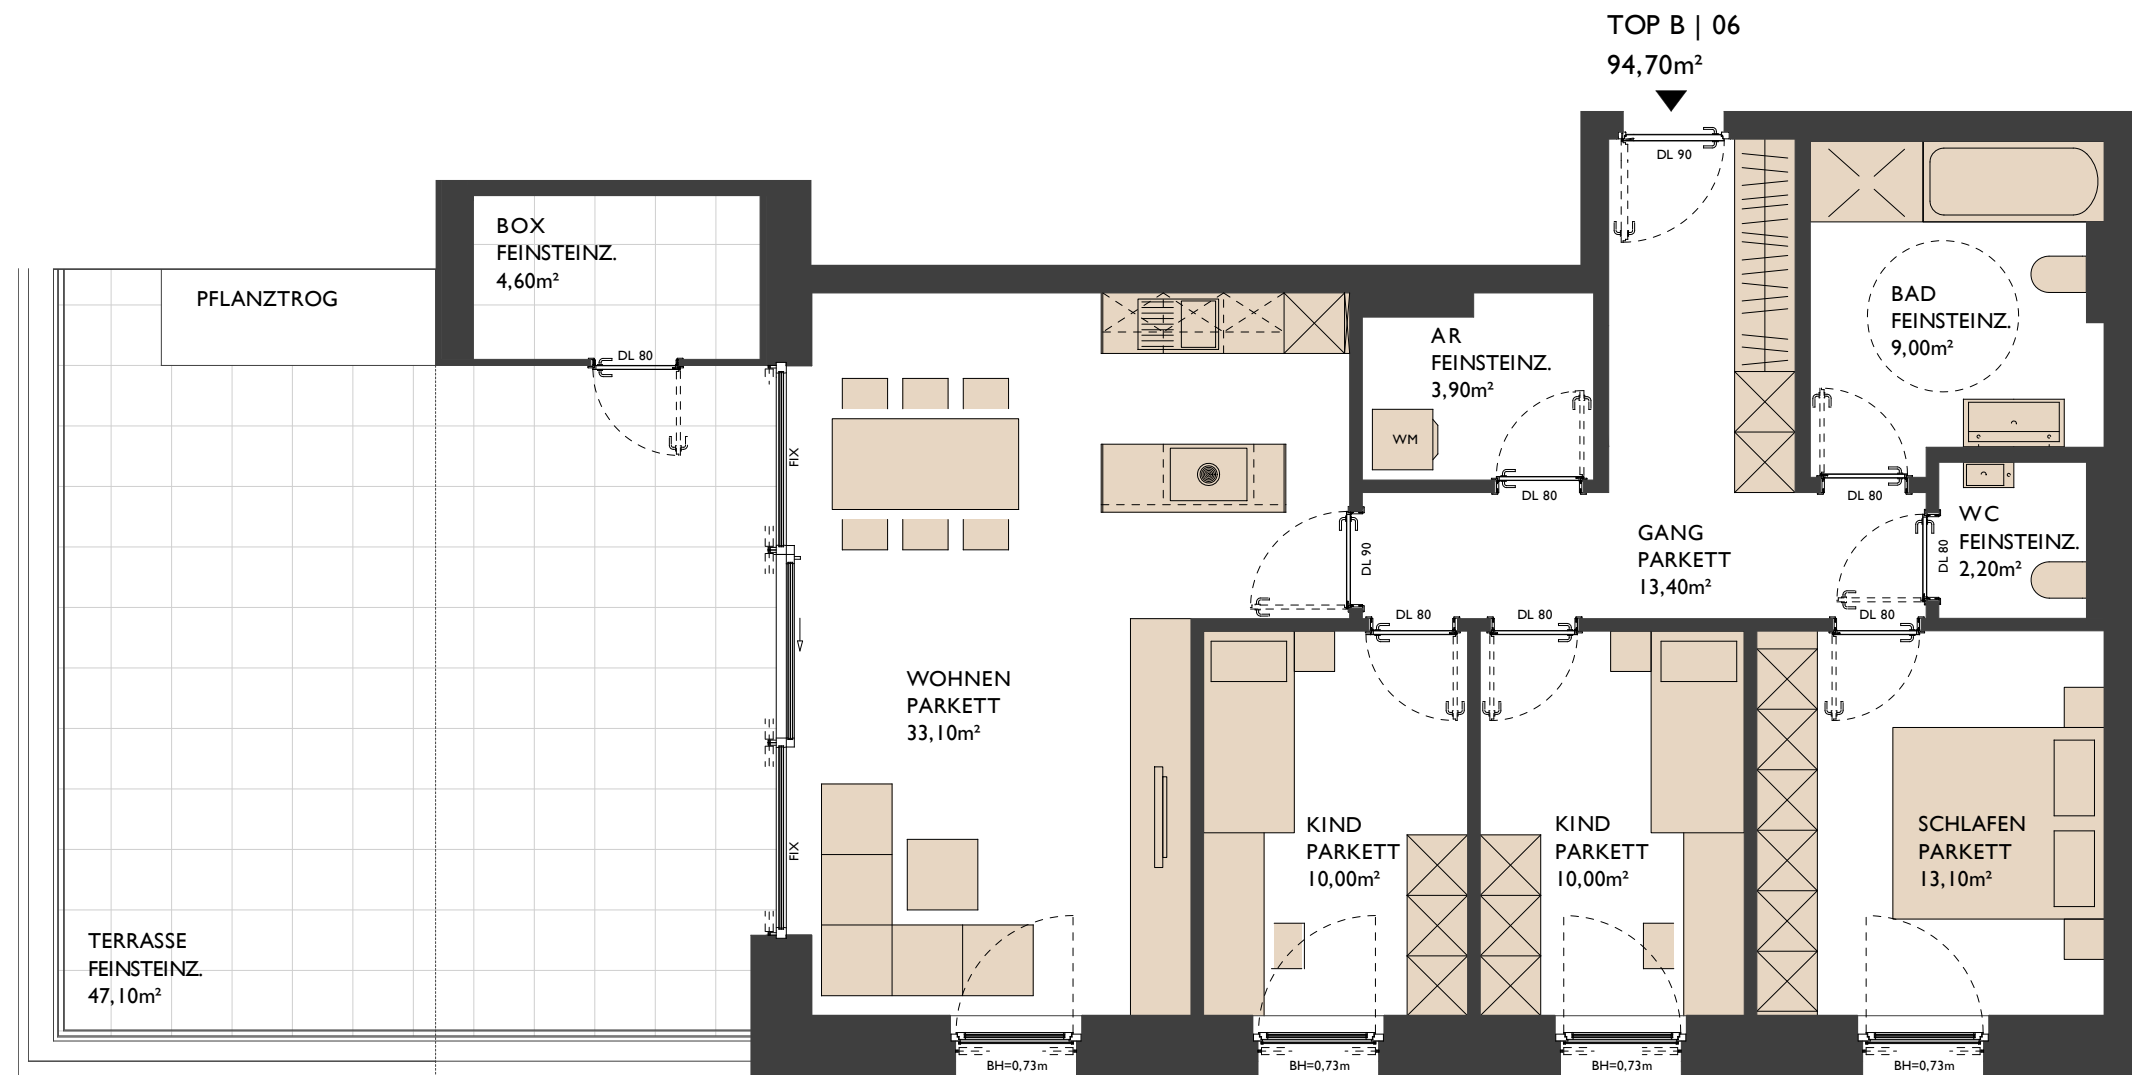

Maßstab
1:75 A3


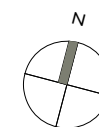
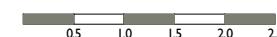


Wohnen über'm Rheintal


Dornbirn | Am Knie

Haus B | Top 07 2. Obergeschoss | DG 2-Zimmer-Wohnung



Wohnfläche:	59,00 m ²
Terrasse:	19,30 m ²
Abstellbox:	2,10 m ²
Kellerabteil EG:	5,10 m ²

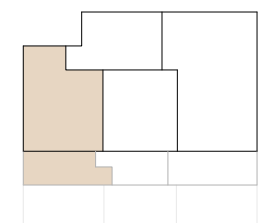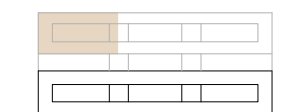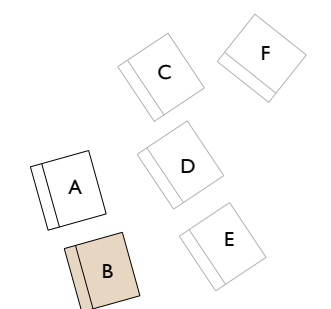

Eine Kooperation von:

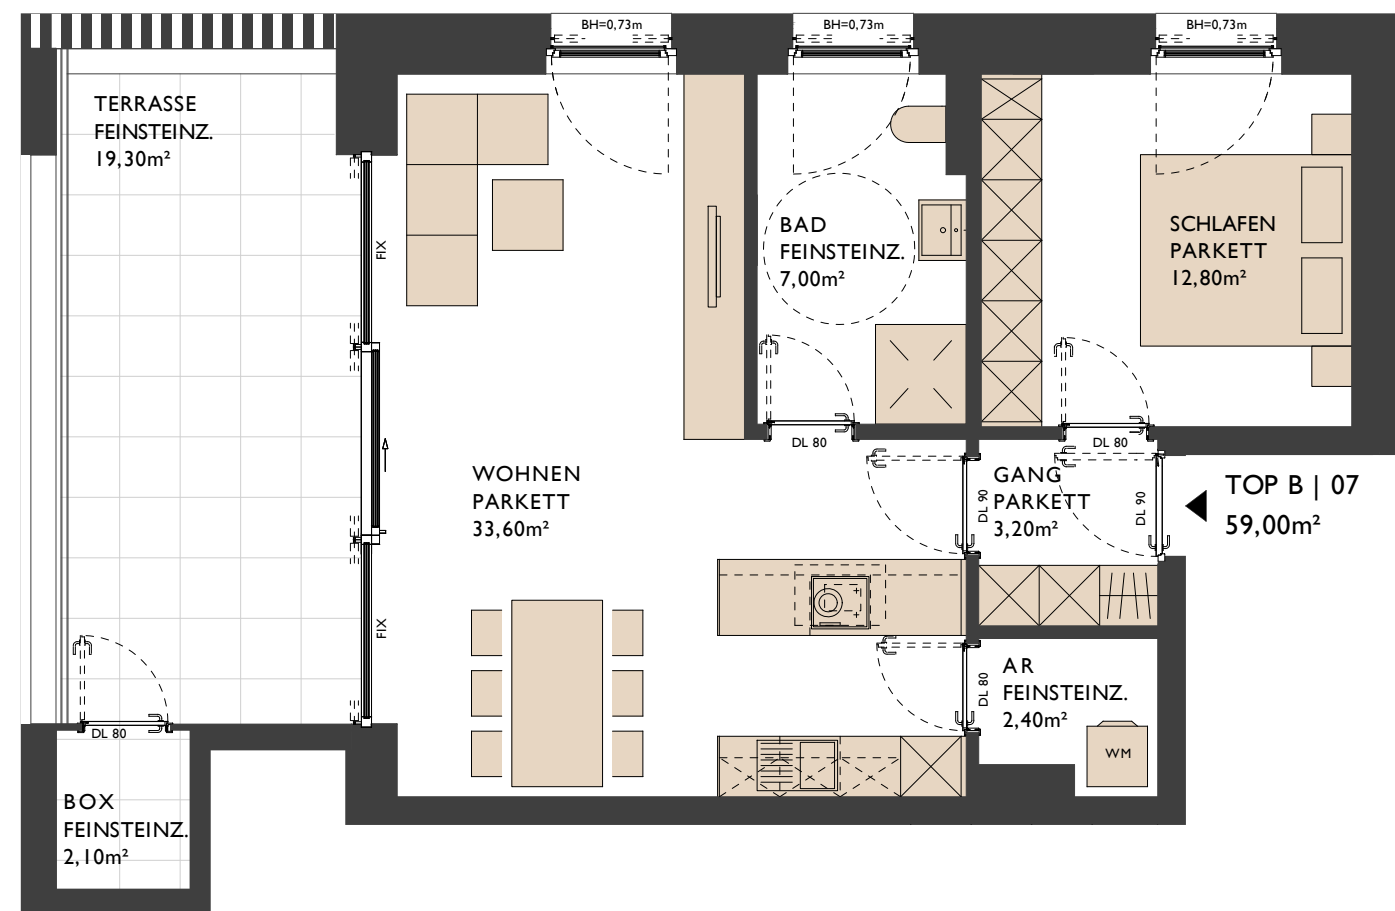

Maßstab
1:75 A3

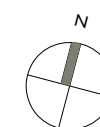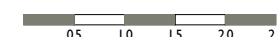


Wohnen über'm Rheintal



Dornbirn | Am Knie

Haus B | Top 08 2. Obergeschoss | DG 2-Zimmer-Wohnung

Wohnfläche:	51,90 m ²
Terrasse:	15,40 m ²
Abstellbox:	2,10 m ²
Kellerabteil EG:	5,10 m ²

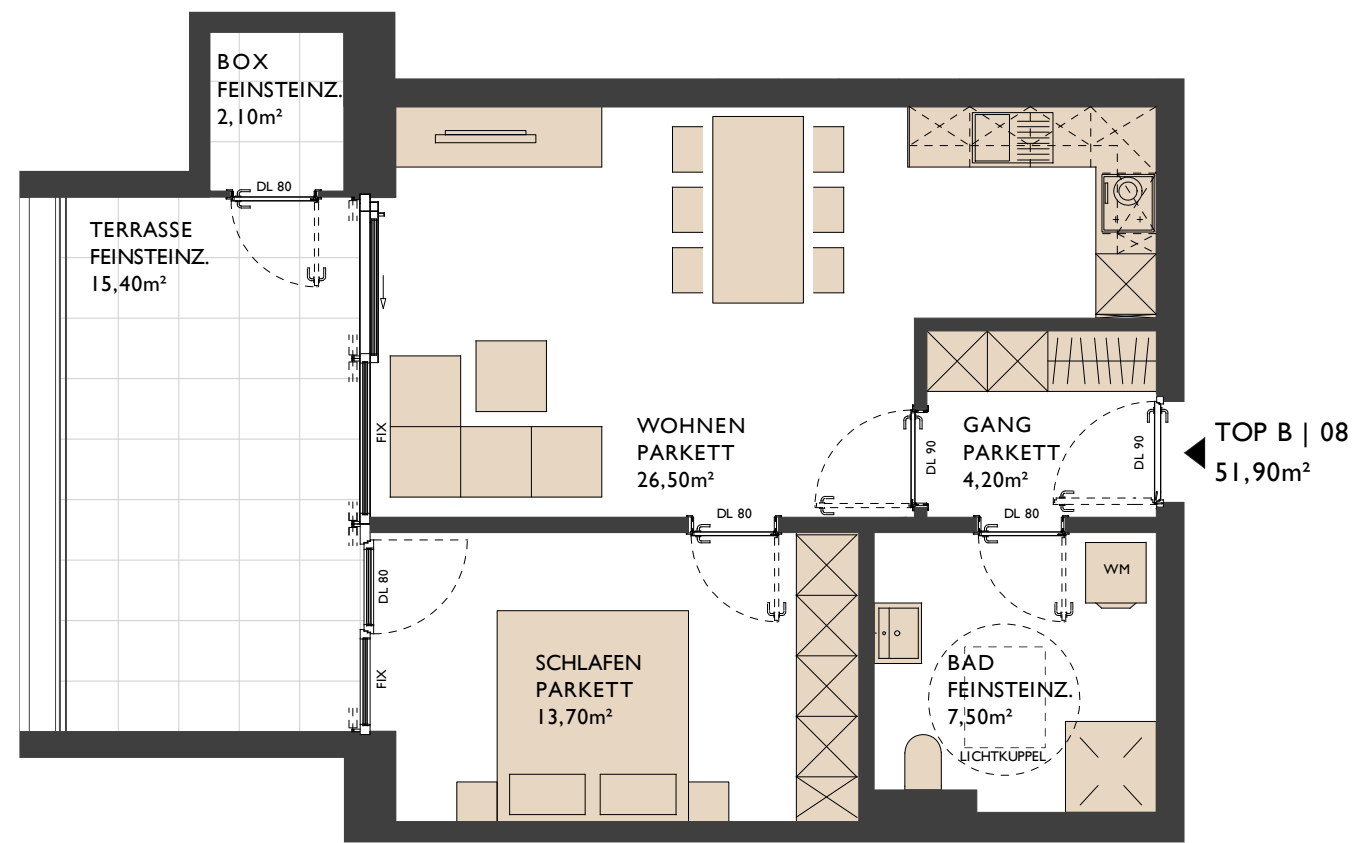

TOP B | 08
51,90m²

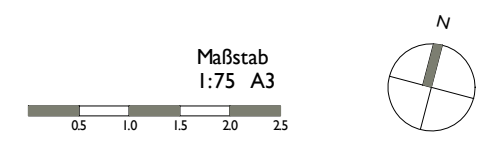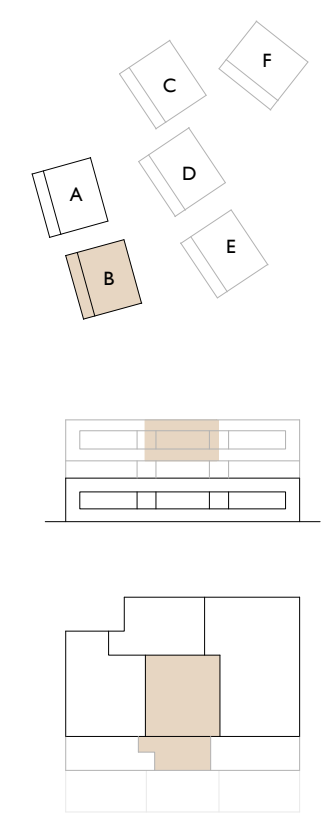


Eine Kooperation von:



Grundrissvarianten mit Einrichtungsvorschlag. Ausstattung lt. Baubeschreibung und Ausstattungsliste.
Sämtliche Flächenangaben sind circa Angaben und Rohbaumaße. Änderungen der Maße und Flächen im Zuge der Detailplanung vorbehalten.
Stand: 06.05.2019




Wohnen über'm Rheintal

Dornbirn | Am Knie


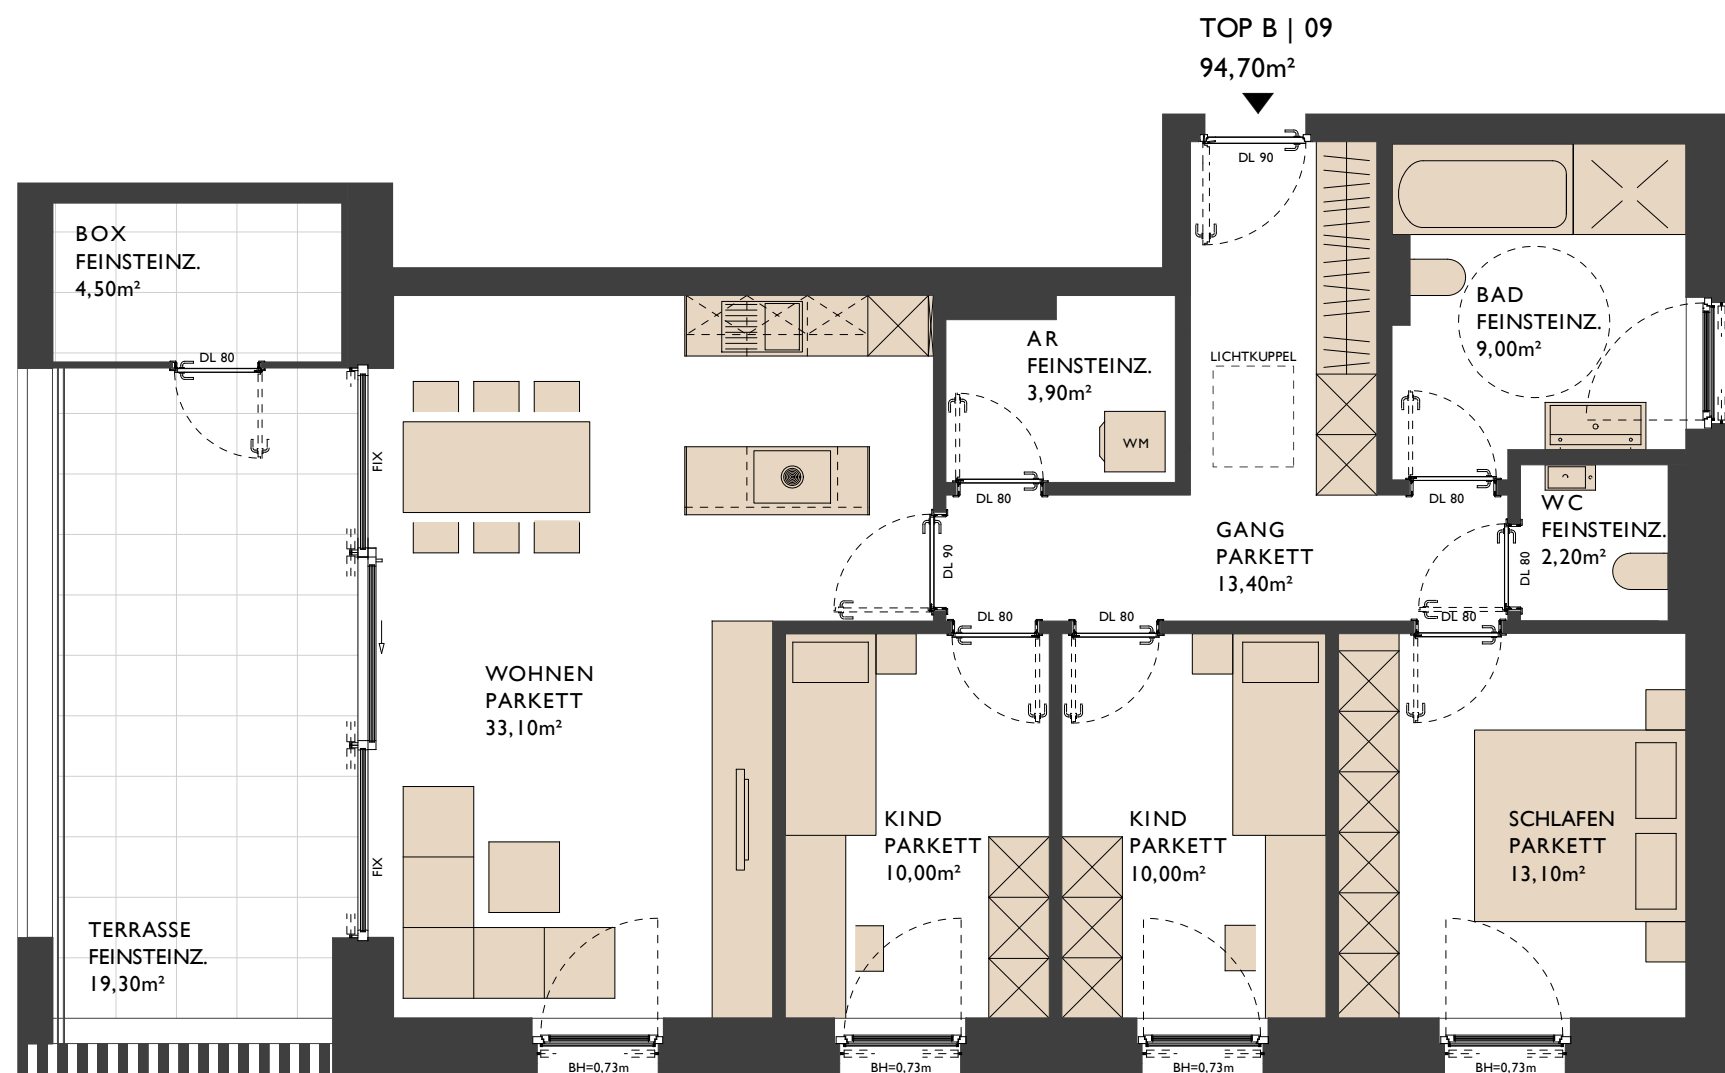


Haus B | Top 09 2. Obergeschoss | DG 4-Zimmer-Wohnung

Wohnfläche:	94,70 m ²
Terrasse:	19,30 m ²
Abstellbox:	4,50 m ²
Kellerabteil EG:	7,00 m ²

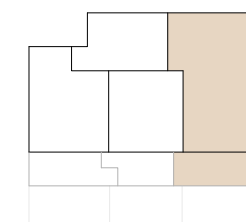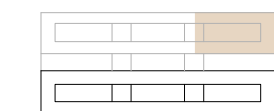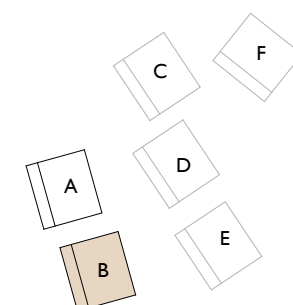

Maßstab
1:75 A3

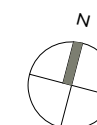
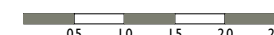


Eine Kooperation von:



Dornbirn | Am Knie


Eine Kooperation von:

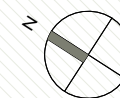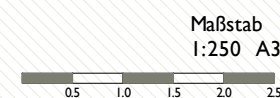


Grundrissvarianten mit Einrichtungsvorschlag, Ausstattung lt. Baubeschreibung und Ausstattungsliste.
 Sämtliche Flächenangaben sind circa Angaben und Rohbaumasse, Änderungen der Maße und Flächen im Zuge der Detailplanung vorbehalten.
 Stand: 07.03.2019

Wohnen über'm Rheintal

Dornbirn | Am Knie


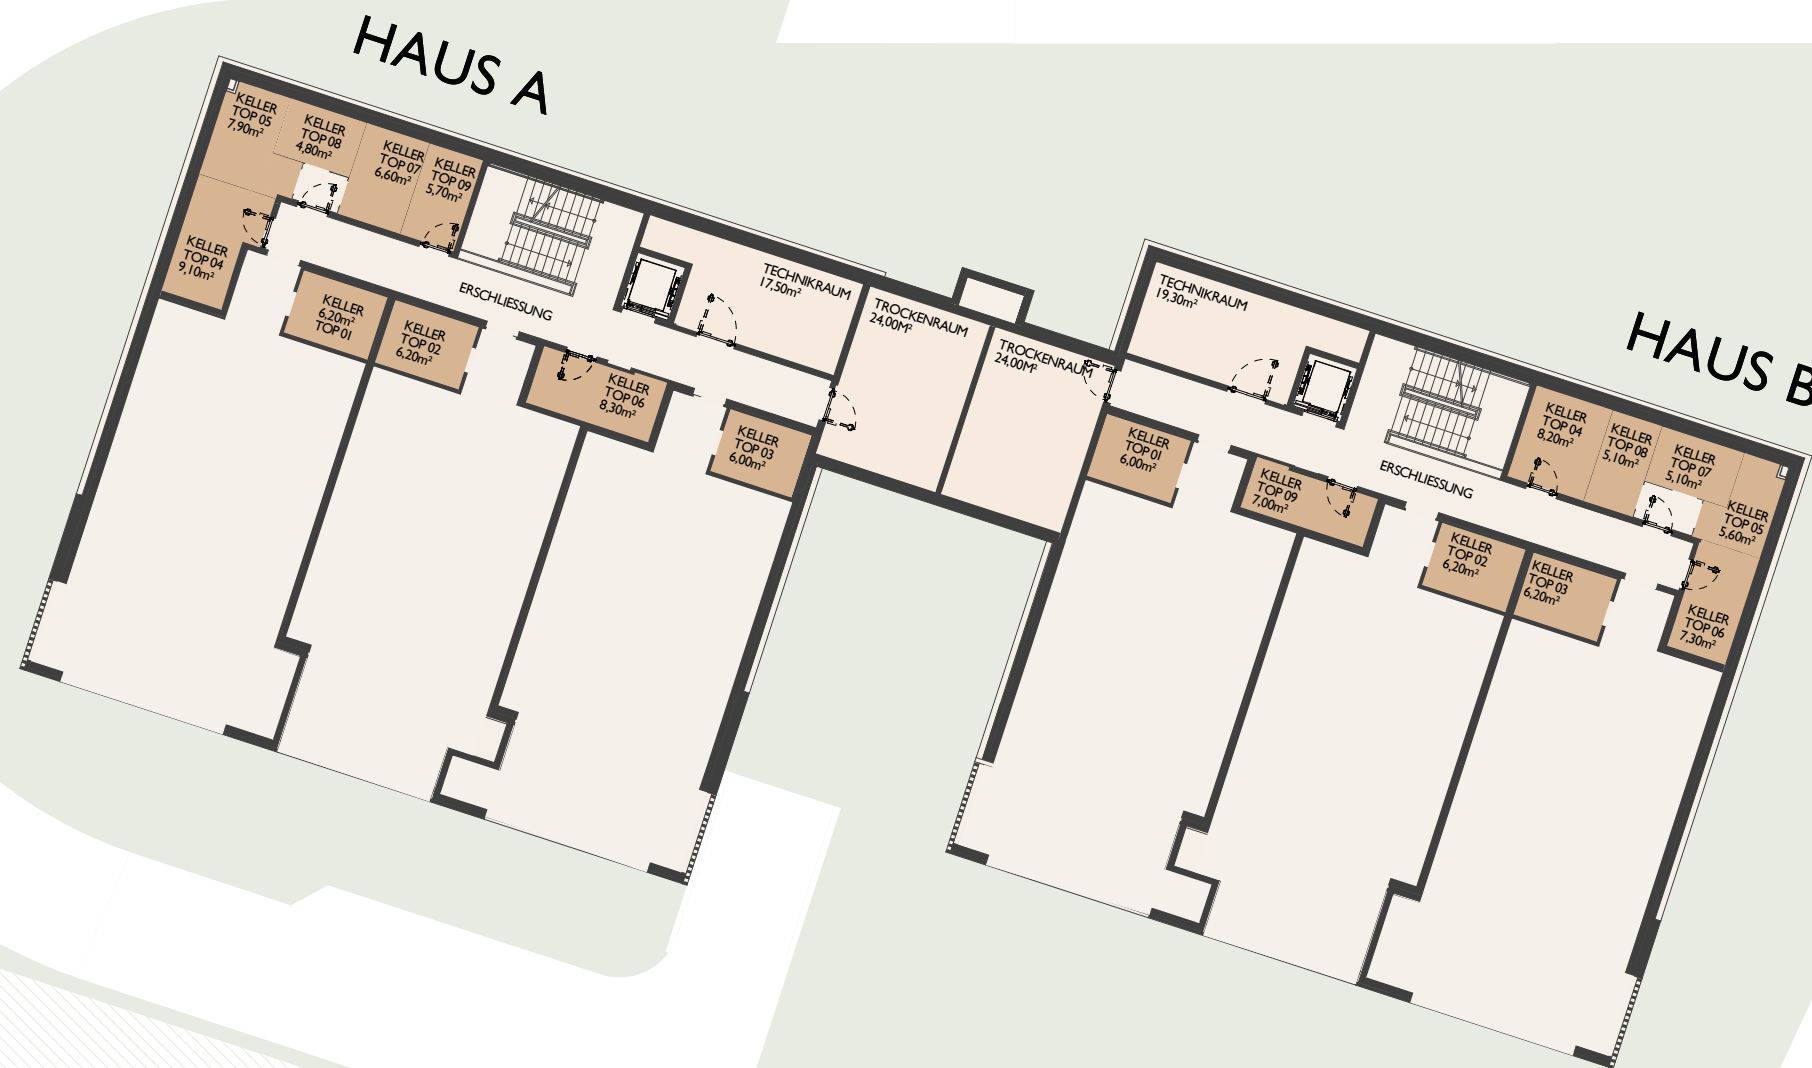


Übersichtsplan Nebenräume Erdgeschoss Haus A | B

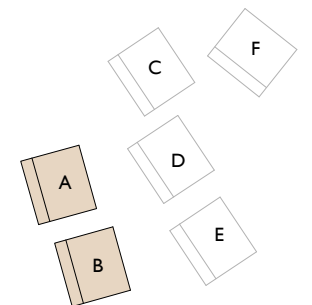

- Wohnfläche
- Allgemeine Nebenräume
- Kellerabteile
- zusätzliche Kellerabteile

Maßstab
1:250 A3

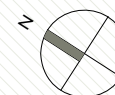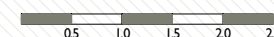

Eine Kooperation von:

