



Wohnen über'm Rheintal

Dornbirn | Am Knie



Achtung: Nur symbolhafte Darstellung ohne Anspruch auf Übereinstimmung mit der Natur

Ansicht Südwest

Wohnen über'm Rheintal

Dornbirn | Am Knie

Lageplan Dachdraufsicht Haus A - F

-  Bauetappe I
-  Bauetappe II
-  Müllstation
-  Besucherparkplätze
-  Bäume
-  Grünflächen

Eine Kooperation von:




Grundrisvarianten mit Einrichtungsvarianten, Aufstockung lt. Baubeschreibung und Ausstattungsliste.
Sämtliche Flächenangaben sind circa Angaben und Rohbaumasse. Änderungen der Maße und Flächen im Zuge der Detailplanung vorbehalten.
Stand: 06.02.2019

Maßstab
1:500 A3



Wohnen über'm Rheintal



Dornbirn | Am Knie

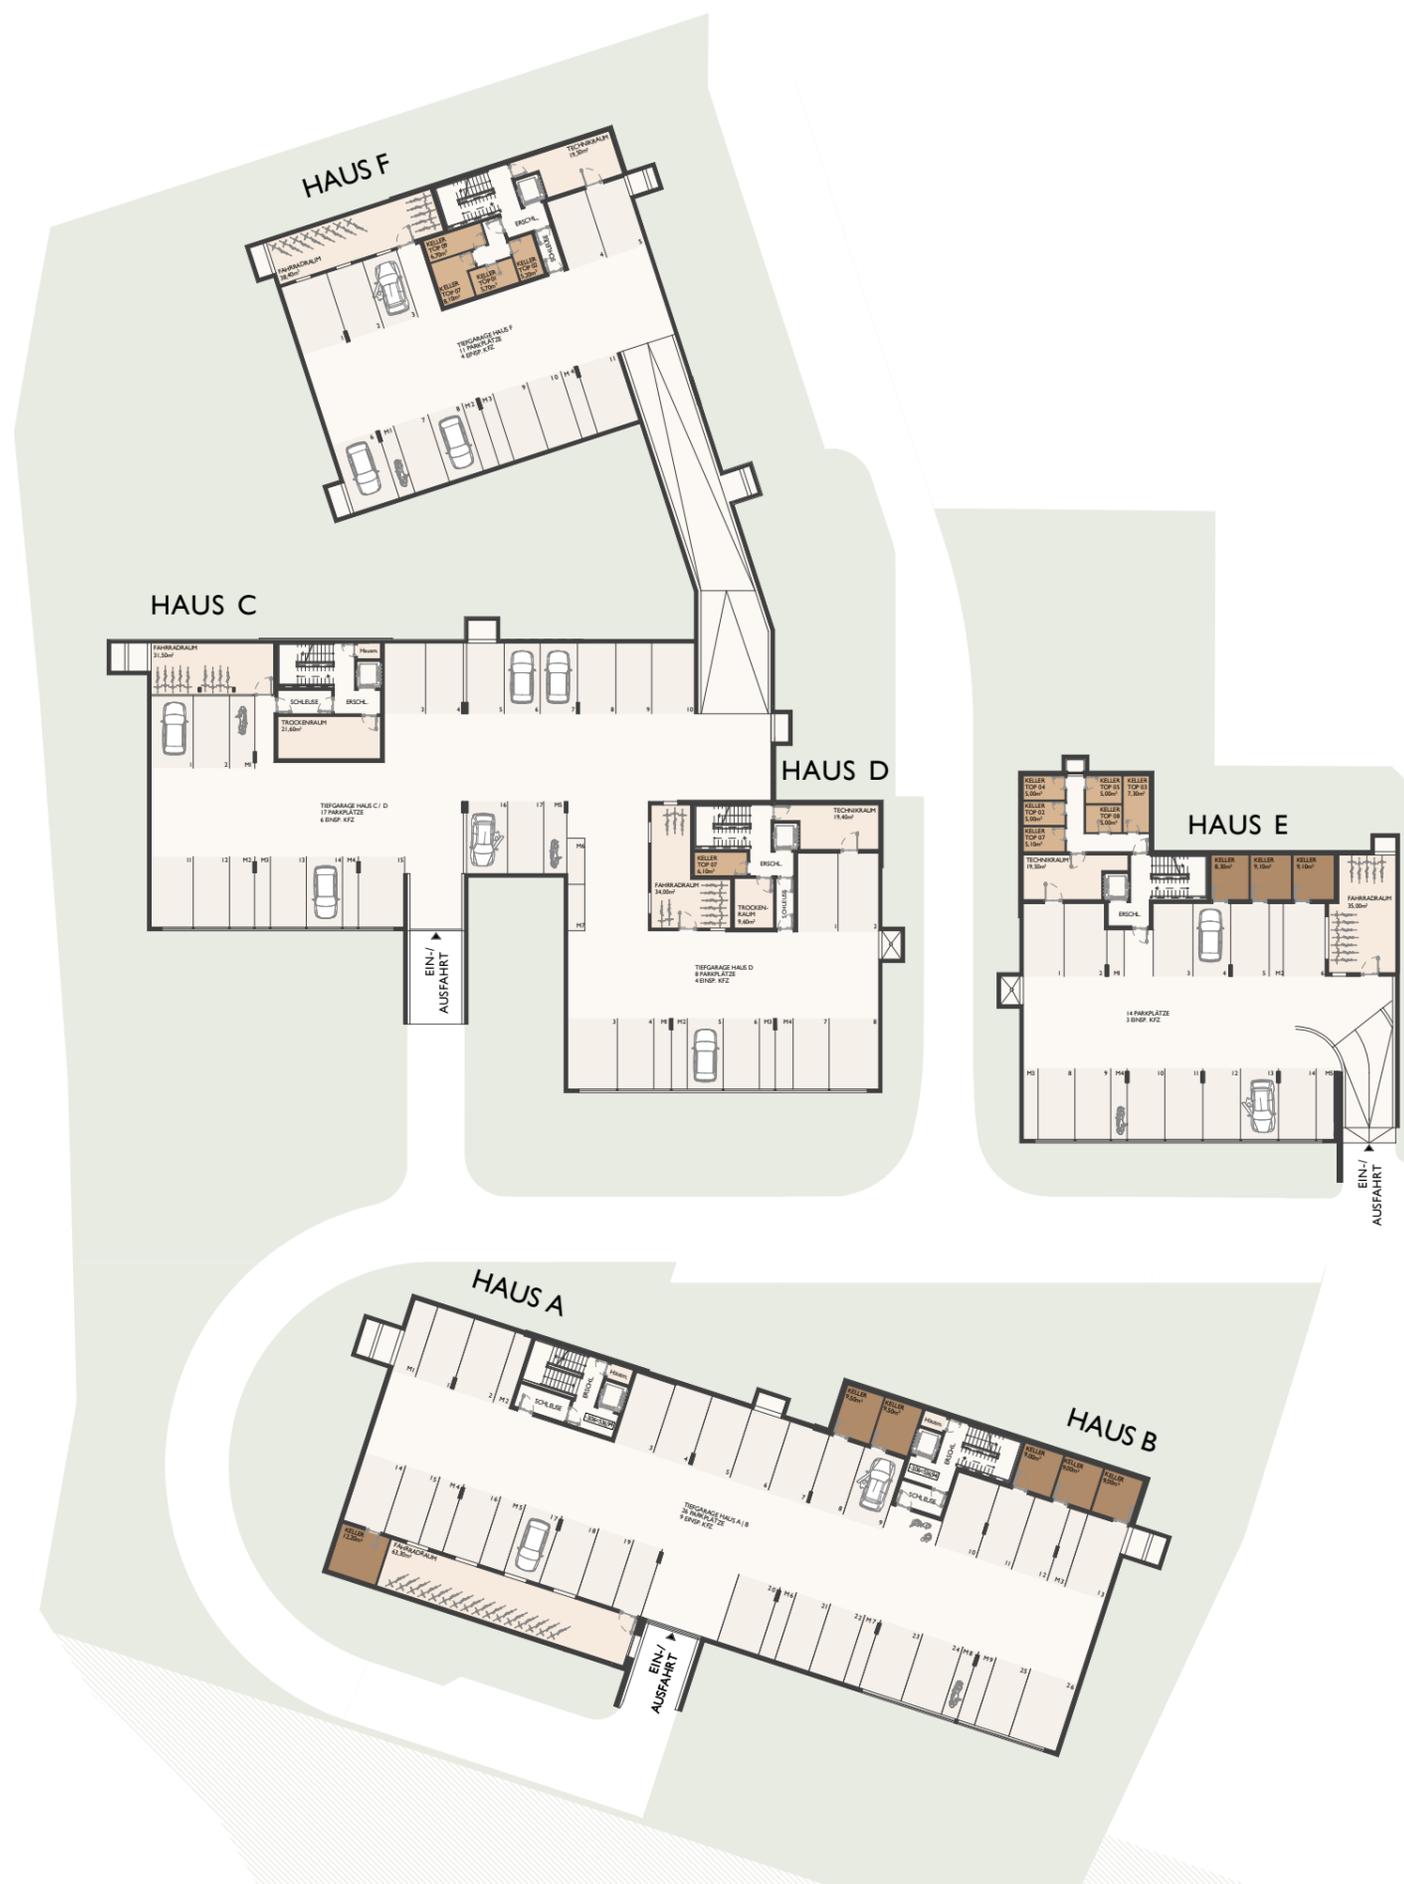

Übersichtsplan
Untergeschoss
Haus A - F

-  Einstellplätze
-  Allgemeine Nebenräume
-  Kellerabteile
-  zusätzliche Kellerabteile

Grundrissvarianten mit Einrichtungsvorschlag, Ausstattung lt. Baubeschreibung und Ausstattungsliste.
 Sämtliche Flächenangaben sind circa Angaben und Rohbaumaße. Änderungen der Maße und Flächen im Zuge der Detailplanung vorbehalten.
 Stand: 06.05.2019

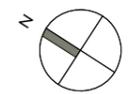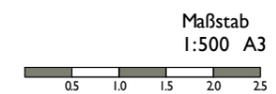

Eine Kooperation von:





Wohnen über'm Rheintal

Dornbirn | Am Knie

Übersichtsplan Erdgeschoss Haus A - F

-  2-Zimmer-Wohnung
-  3-Zimmer-Wohnung
-  4-Zimmer-Wohnung

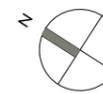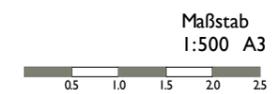

Eine Kooperation von:




Wohnen über'm Rheintal

Dornbirn | Am Knie

Übersichtsplan I. Obergeschoss Haus A - F

-  2-Zimmer-Wohnung
-  3-Zimmer-Wohnung
-  4-Zimmer-Wohnung

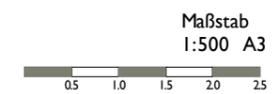

Eine Kooperation von:





Wohnen über'm Rheintal

Dornbirn | Am Knie

Übersichtsplan 2. Obergeschoss Haus A - F

-  2-Zimmer-Wohnung
-  3-Zimmer-Wohnung
-  4-Zimmer-Wohnung

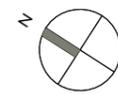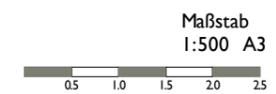


Eine Kooperation von:



Wohnen über'm Rheintal




Dornbirn | Am Knie

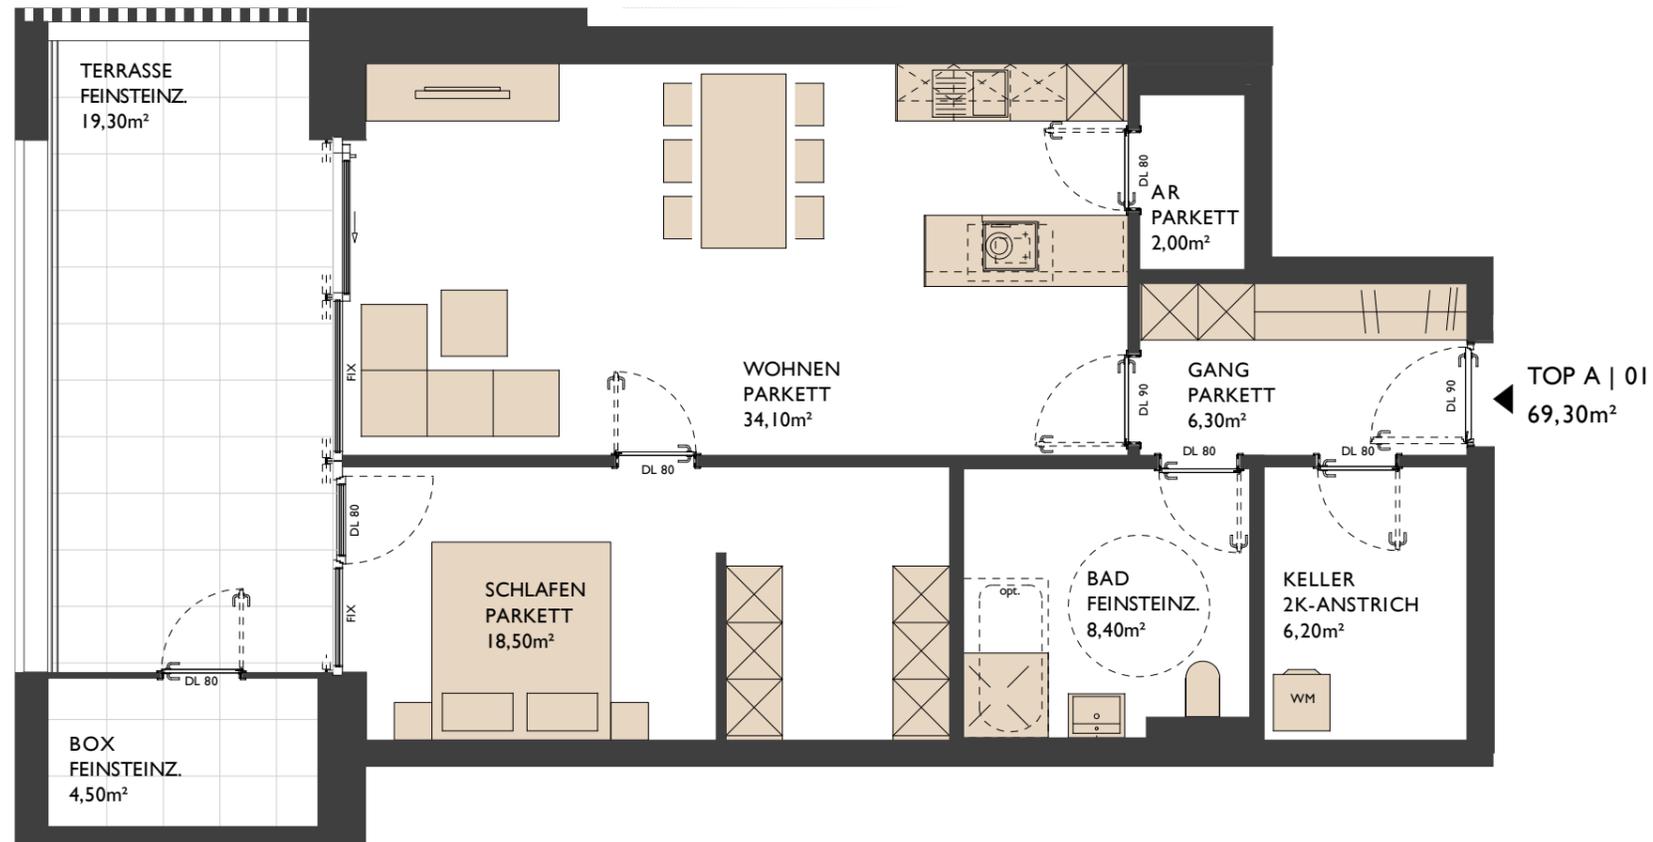

Haus A | Top 01 Erdgeschoss 2-Zimmer-Wohnung

Wohnfläche: 69,30 m²
Terrasse: 19,30 m²
Abstellbox: 4,50 m²
Kellerabteil | EG: 6,20 m²

TOP A | 01
69,30m²

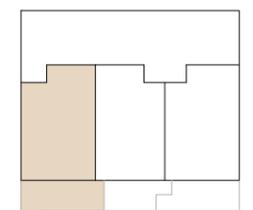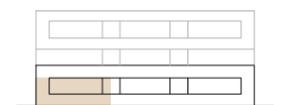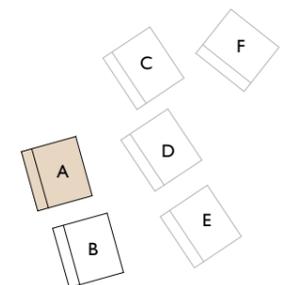

Grundrissvarianten mit Einrichtungsvorschlag. Ausstattung lt. Baubeschreibung und Ausstattungsliste. Sämtliche Flächenangaben sind circa Angaben und Rohbaumaße. Änderungen der Maße und Flächen im Zuge der Detailplanung vorbehalten. Stand: 06.05.2019

Maßstab
1:75 A3
0.5 1.0 1.5 2.0 2.5



Eine Kooperation von:







Wohnen über'm Rheintal


Dornbirn | Am Knie

Haus A | Top 02 Erdgeschoss 2-Zimmer-Wohnung

Wohnfläche:	69,20 m ²
Terrasse:	15,40 m ²
Abstellbox:	2,10 m ²
Kellerabteil EG:	5,70 m ²

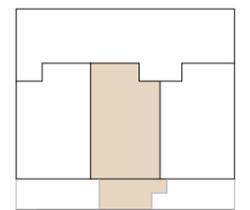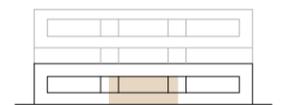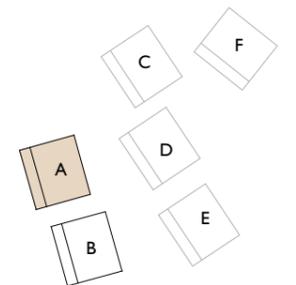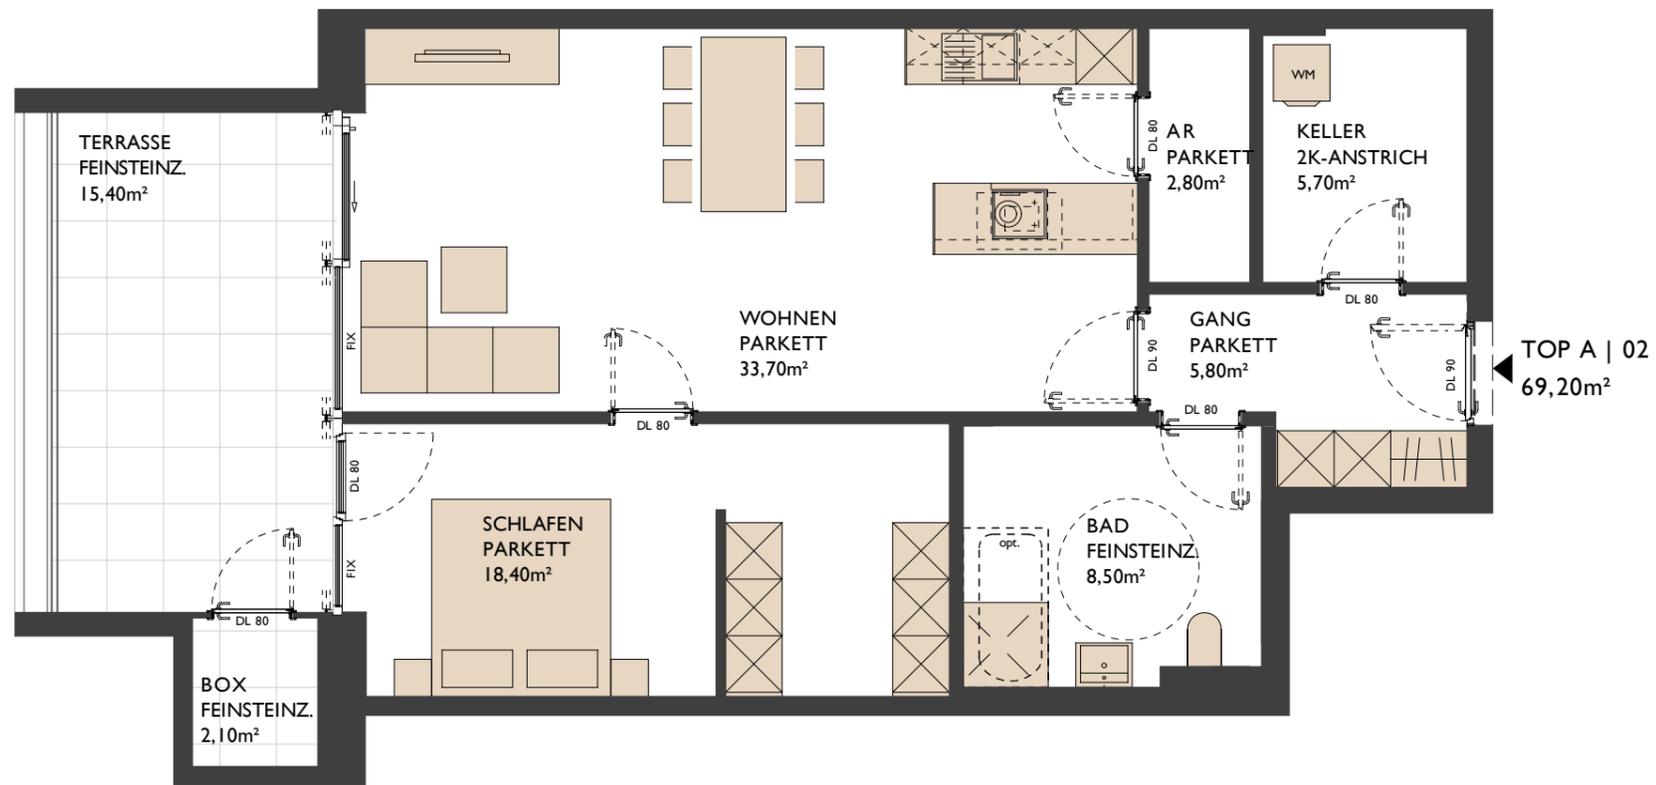

Maßstab
1:75 A3

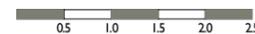

Eine Kooperation von:




Wohnen über'm Rheintal



Dornbirn | Am Knie

Haus A | Top 03 Erdgeschoss 2-Zimmer-Wohnung


Wohnfläche: 70,00 m²
Terrasse: 19,30 m²
Abstellbox: 2,10 m²
Kellerabteil | EG: 6,00 m²

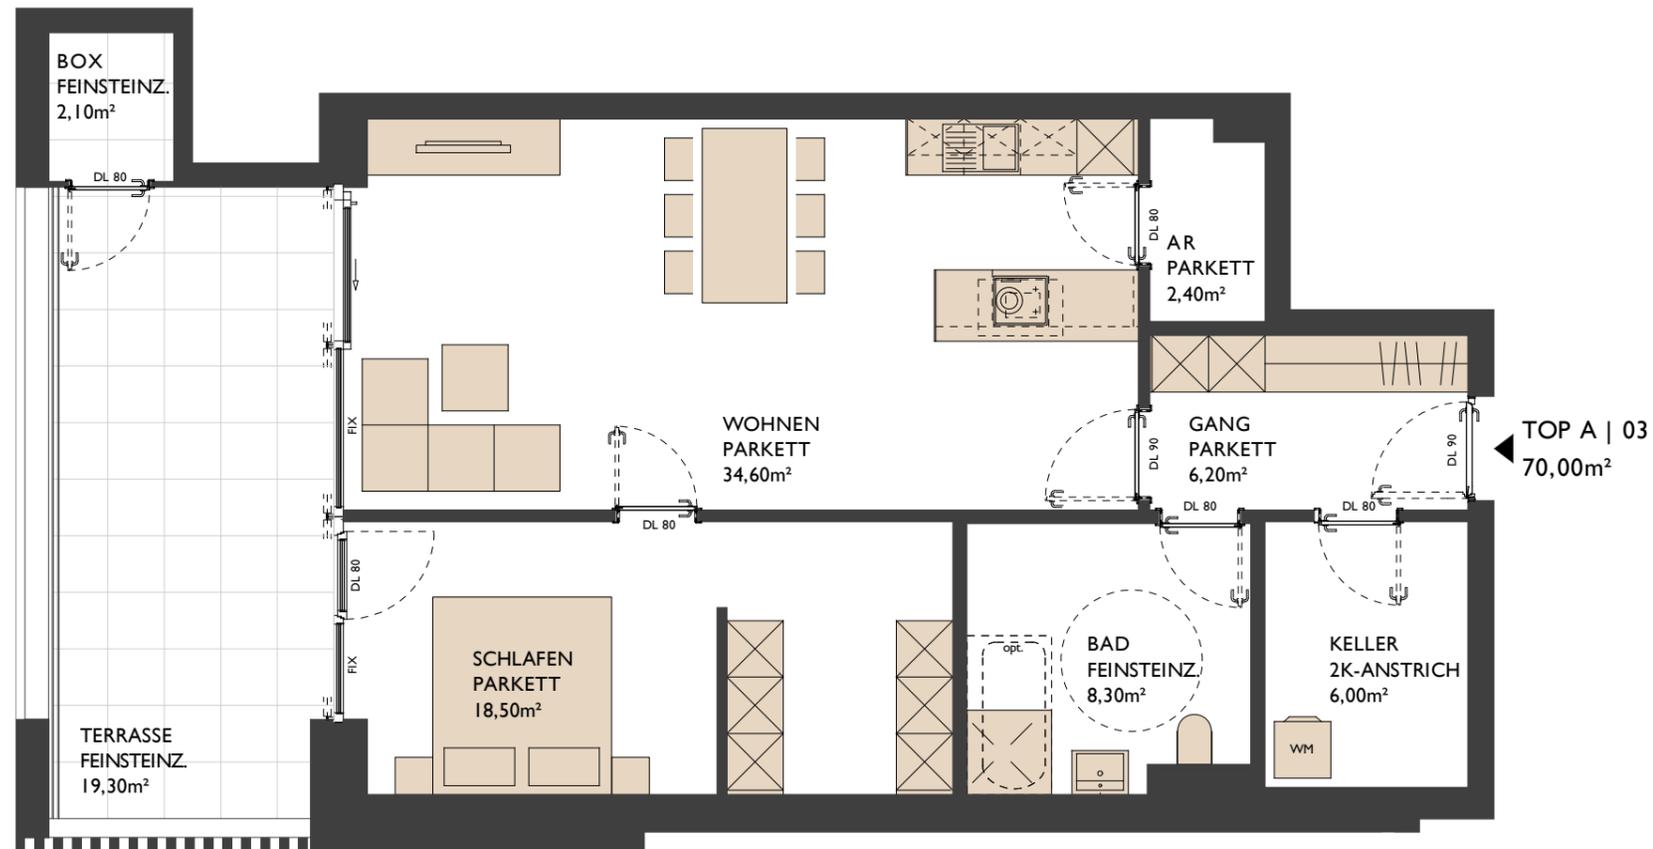

TOP A | 03
70,00m²

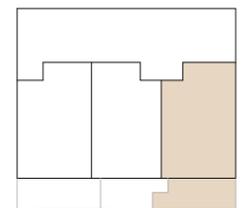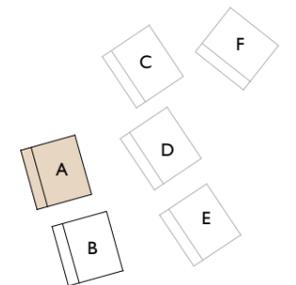

Maßstab
1:75 A3

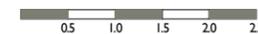

Eine Kooperation von:








Wohnen über'm Rheintal

Dornbirn | Am Knie

Haus A | Top 04 I. Obergeschoss 4-Zimmer-Wohnung

Wohnfläche:	94,80 m ²
Terrasse:	47,10 m ²
davon überdacht:	22,00 m ²
Abstellbox:	4,60 m ²
Kellerabteil EG:	9,10 m ²

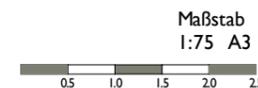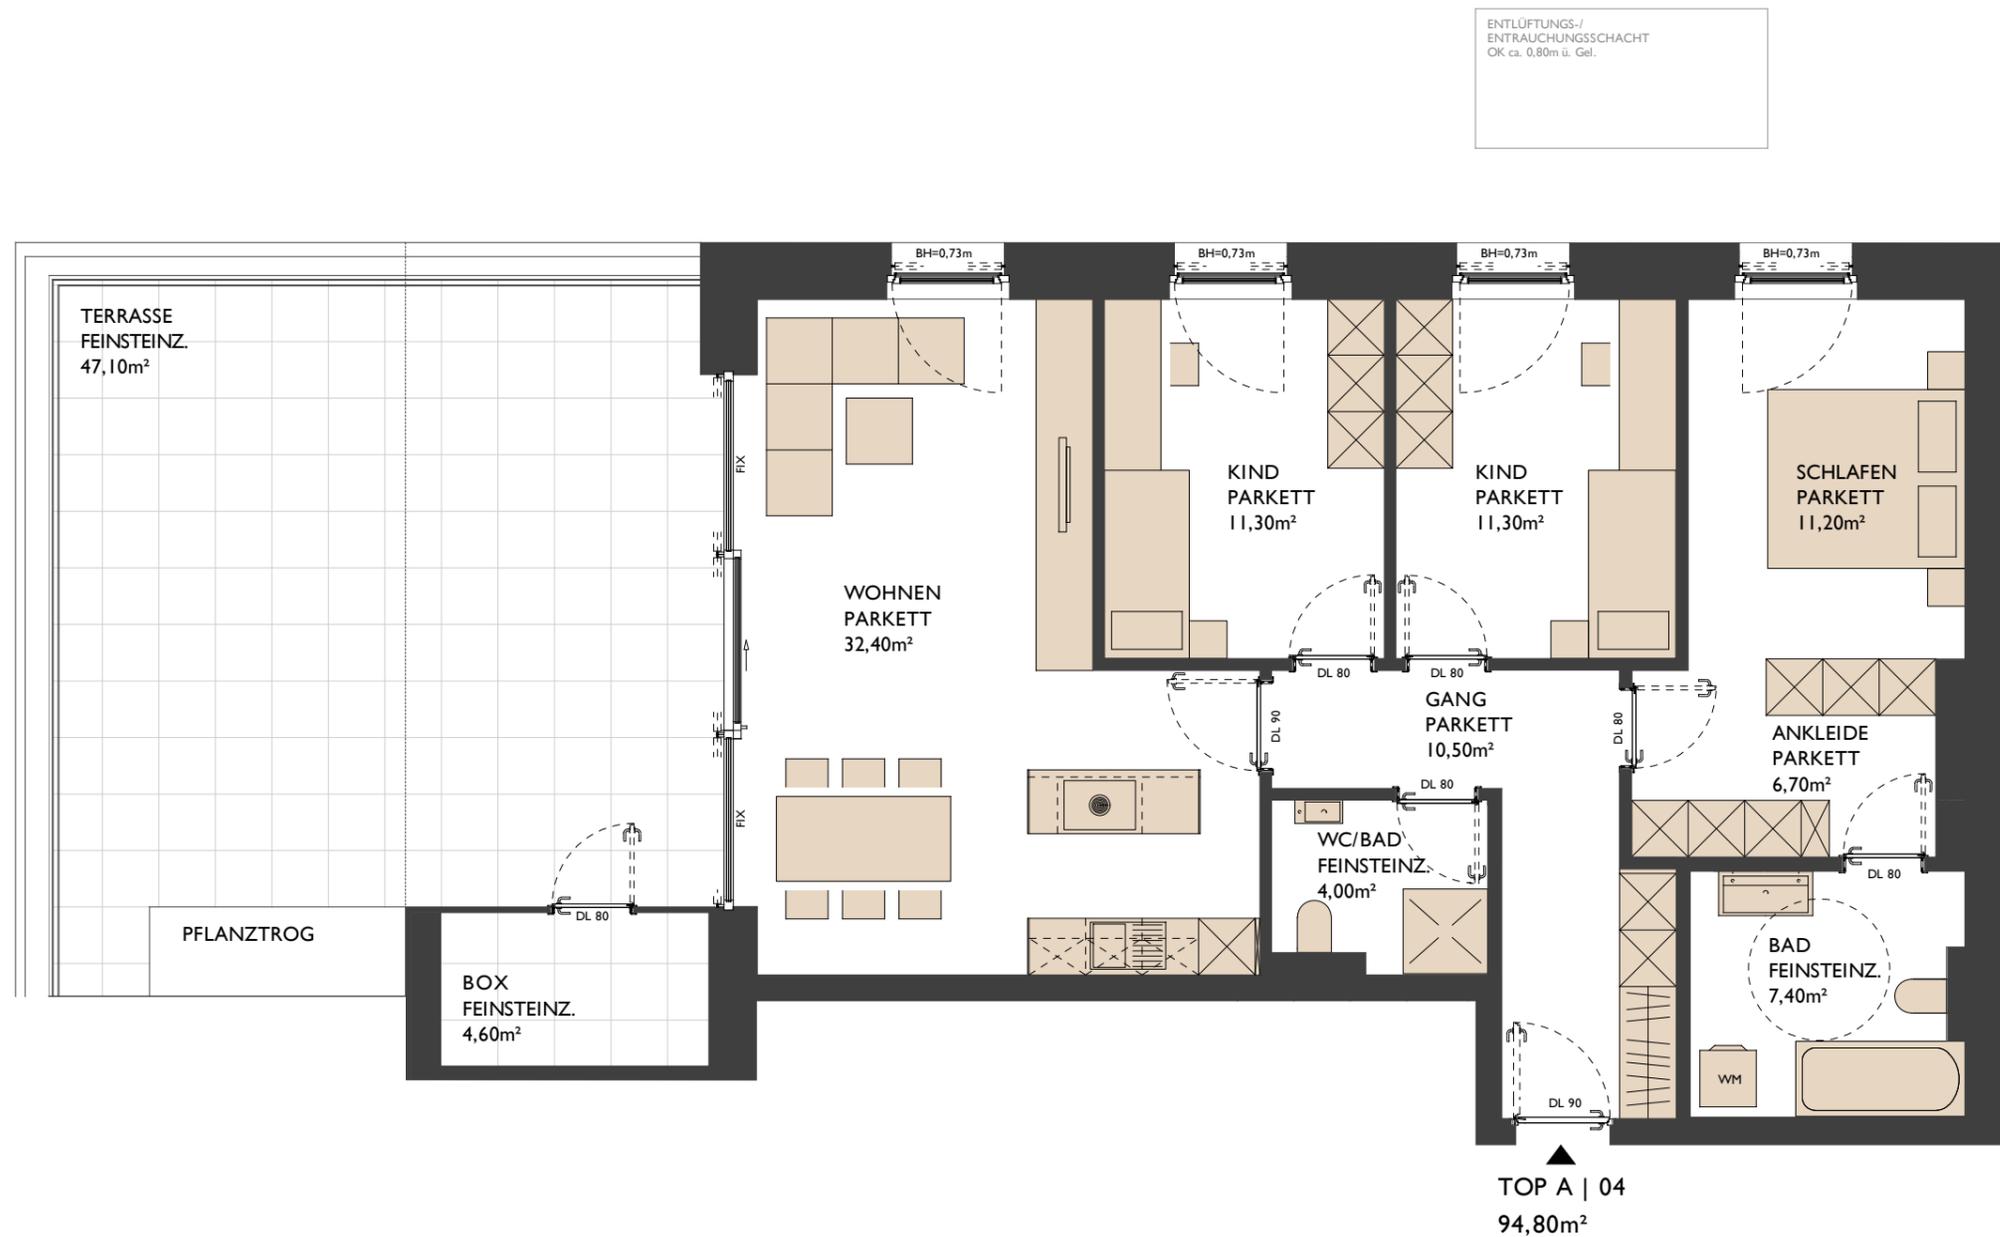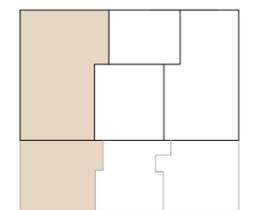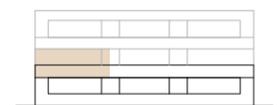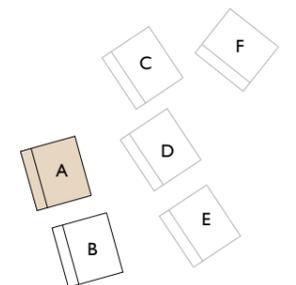




Grundrissvarianten mit Einrichtungsvorschlag. Ausstattung lt. Baubeschreibung und Ausstattungsliste.
 Sämtliche Flächenangaben sind circa Angaben und Rohbaumaße. Änderungen der Maße und Flächen im Zuge der Detailplanung vorbehalten.
 Stand: 09.10.2019

Wohnen über'm Rheintal


Dornbirn | Am Knie

Haus A | Top 05 1. Obergeschoss 2-Zimmer-Wohnung

Wohnfläche: 51,90 m²
 Terrasse: 39,10 m²
 davon überdacht: 17,90 m²
 Abstellbox: 2,10 m²
 Kellerabteil | EG: 7,90 m²

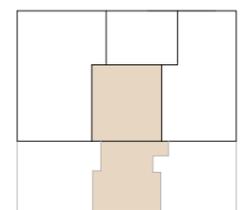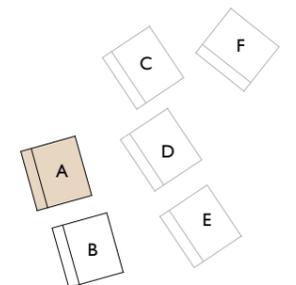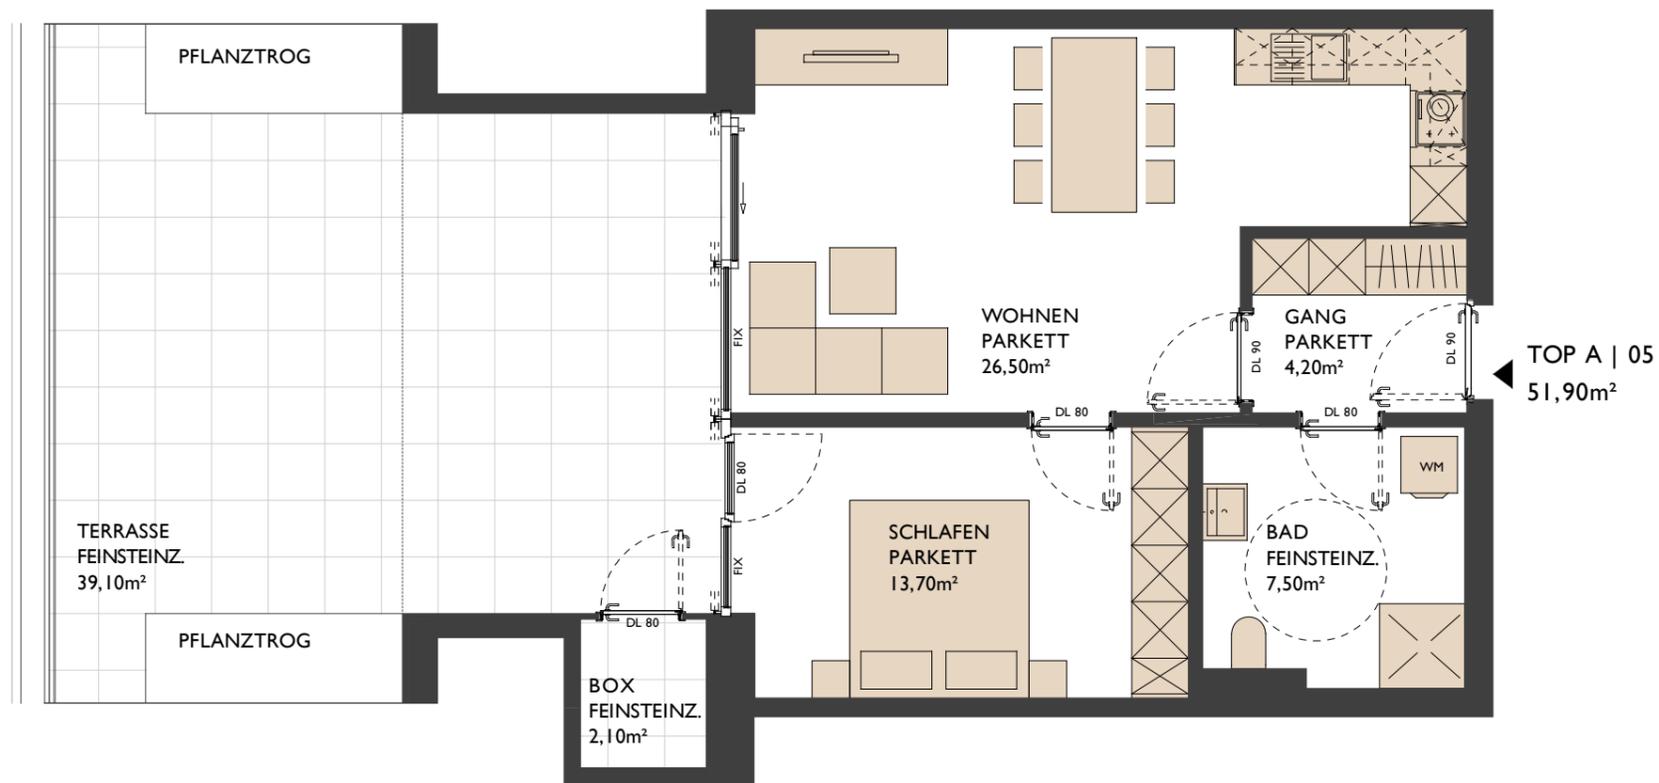

Maßstab
1:75 A3

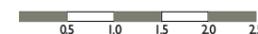

Eine Kooperation von:





Wohnen über'm Rheintal



Dornbirn | Am Knie

Haus A | Top 06 I. Obergeschoss 3-Zimmer-Wohnung

Wohnfläche:	79,10 m ²
Terrasse:	47,10 m ²
davon überdacht:	22,00 m ²
Abstellbox:	2,10 m ²
Kellerabteil EG:	8,30 m ²

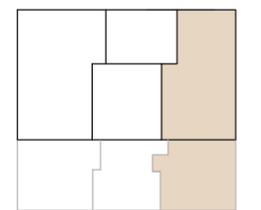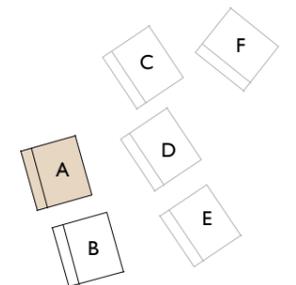


Eine Kooperation von:

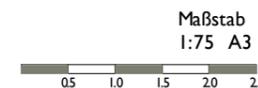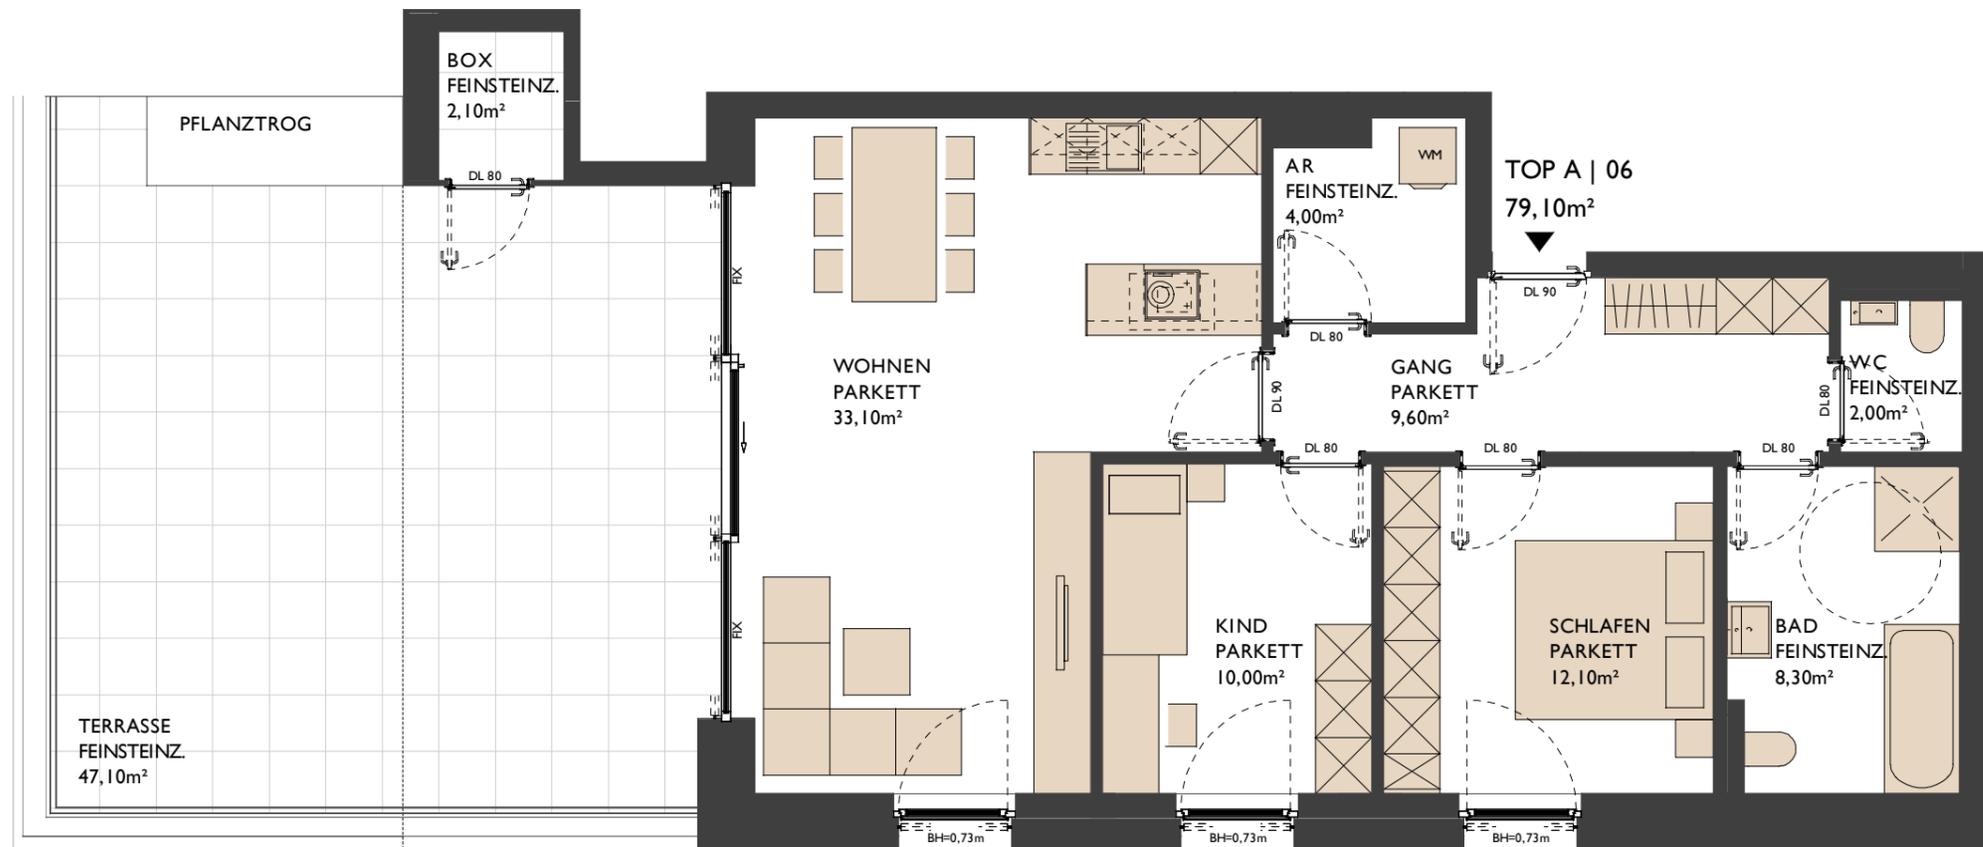




Wohnen über'm Rheintal

Dornbirn | Am Knie

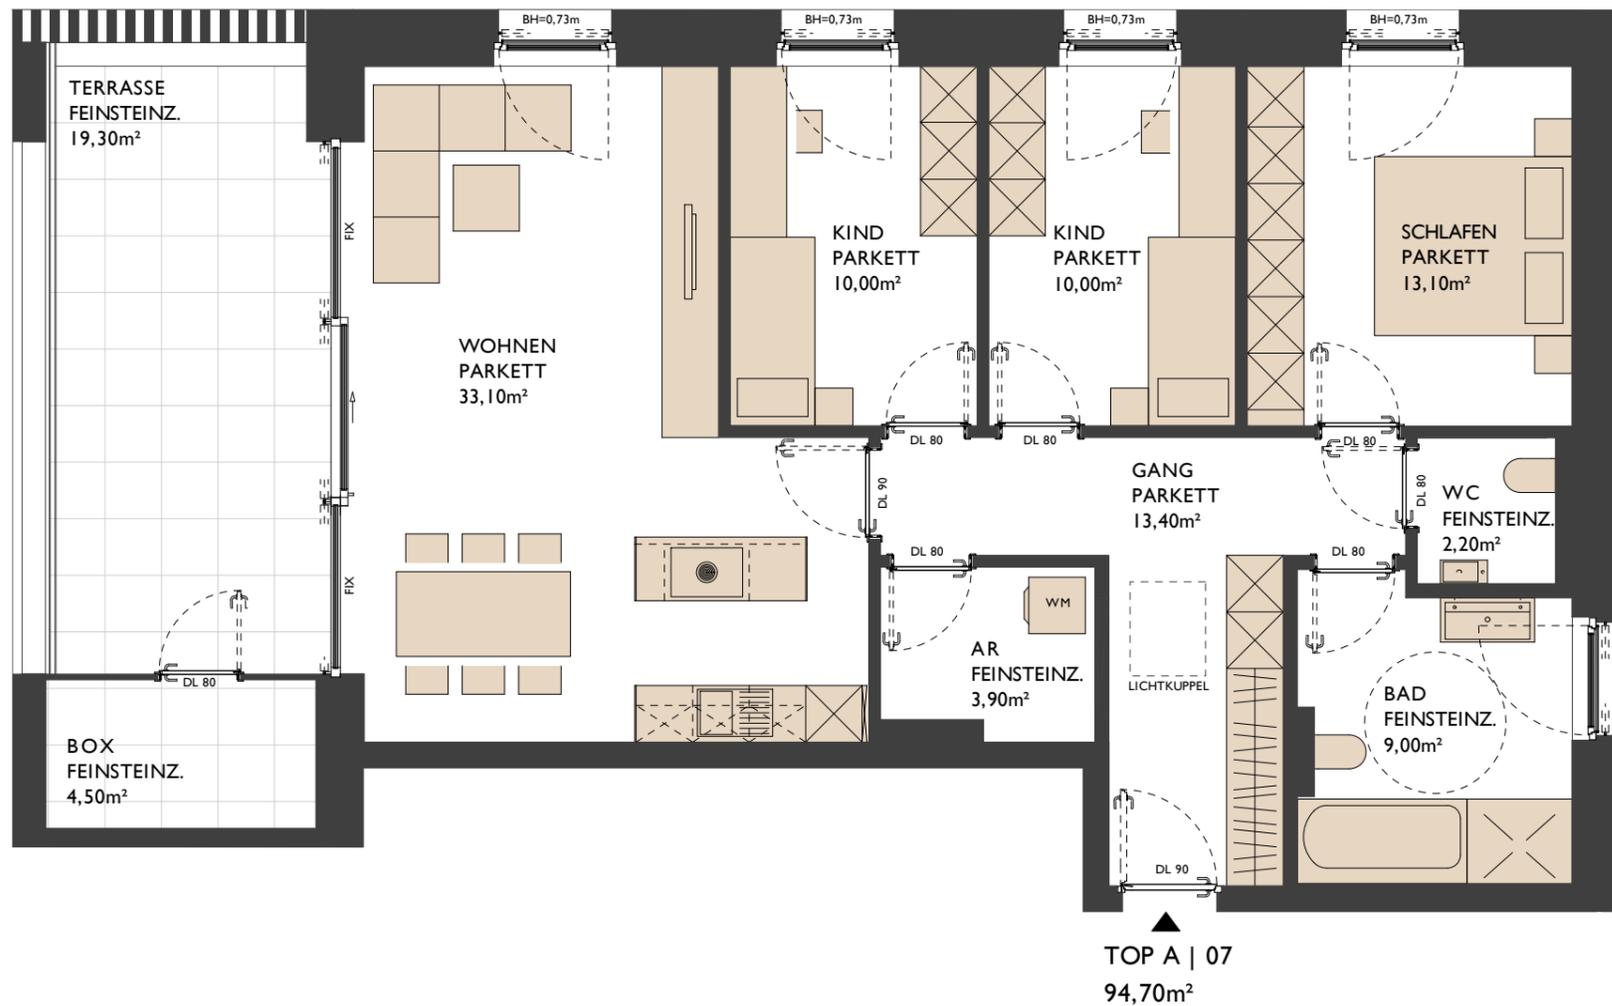


Haus A | Top 07
2. Obergeschoss | DG
4-Zimmer-Wohnung

Wohnfläche:	94,70 m²
Terrasse:	19,30 m²
Abstellbox:	4,50 m²
Kellerabteil EG:	6,60 m²

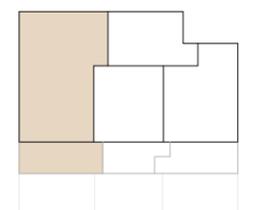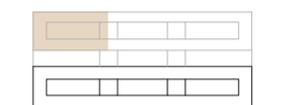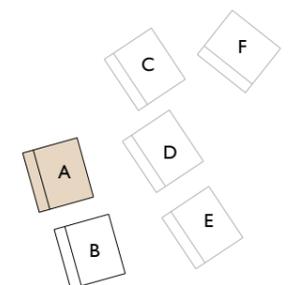

Maßstab
1:75 A3

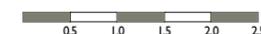

Eine Kooperation von:







Wohnen über'm Rheintal

Dornbirn | Am Knie

Haus A | Top 08 2. Obergeschoss | DG 2-Zimmer-Wohnung

Wohnfläche: 51,90 m²
Terrasse: 15,40 m²
Abstellbox: 2,10 m²
Kellerabteil | EG: 4,80 m²

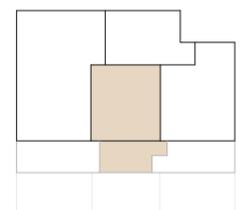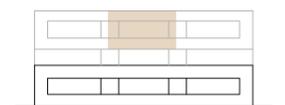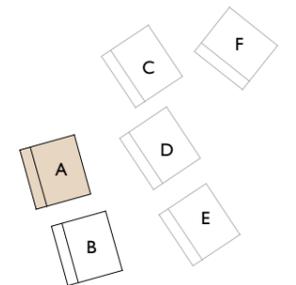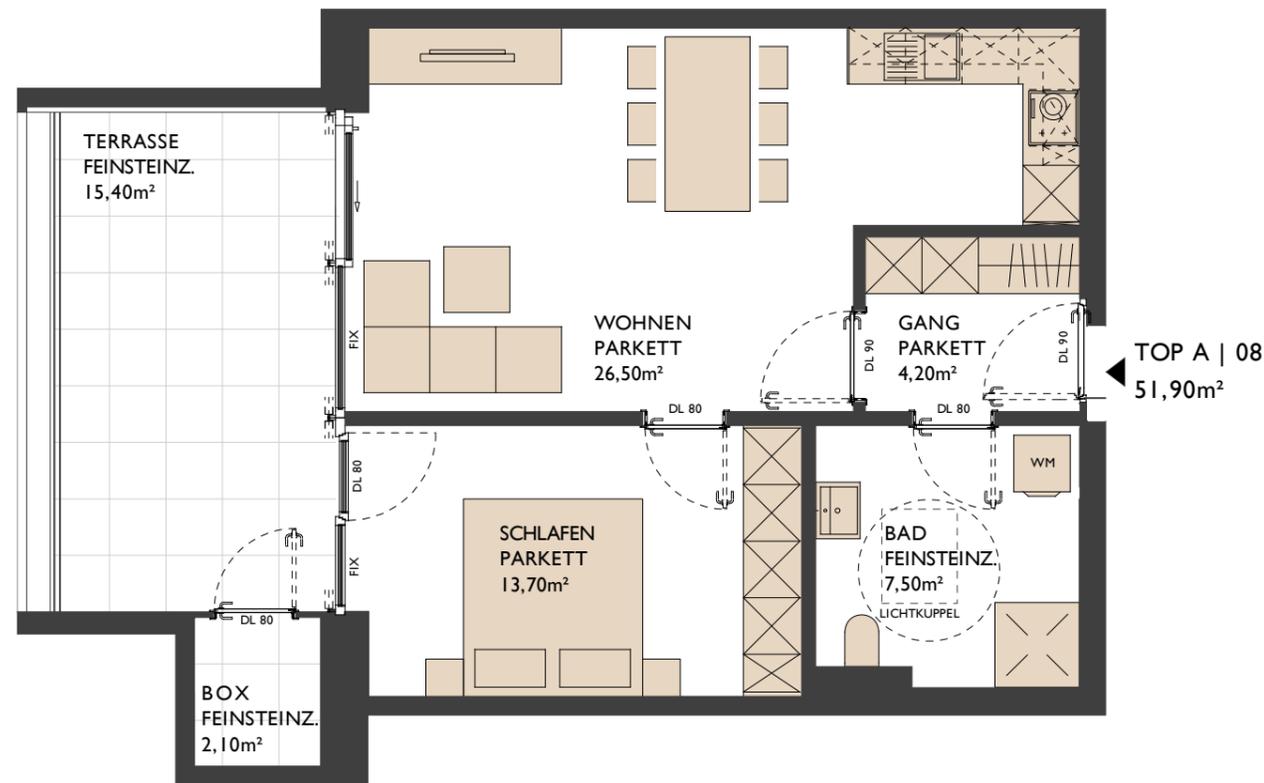

Maßstab
1:75 A3



Eine Kooperation von:







Wohnen über'm Rheintal


Dornbirn | Am Knie

Haus A | Top 09 2. Obergeschoss | DG 2-Zimmer-Wohnung

Wohnfläche: 59,10 m²
Terrasse: 19,30 m²
Abstellbox: 2,10 m²
Kellerabteil | EG: 5,70 m²

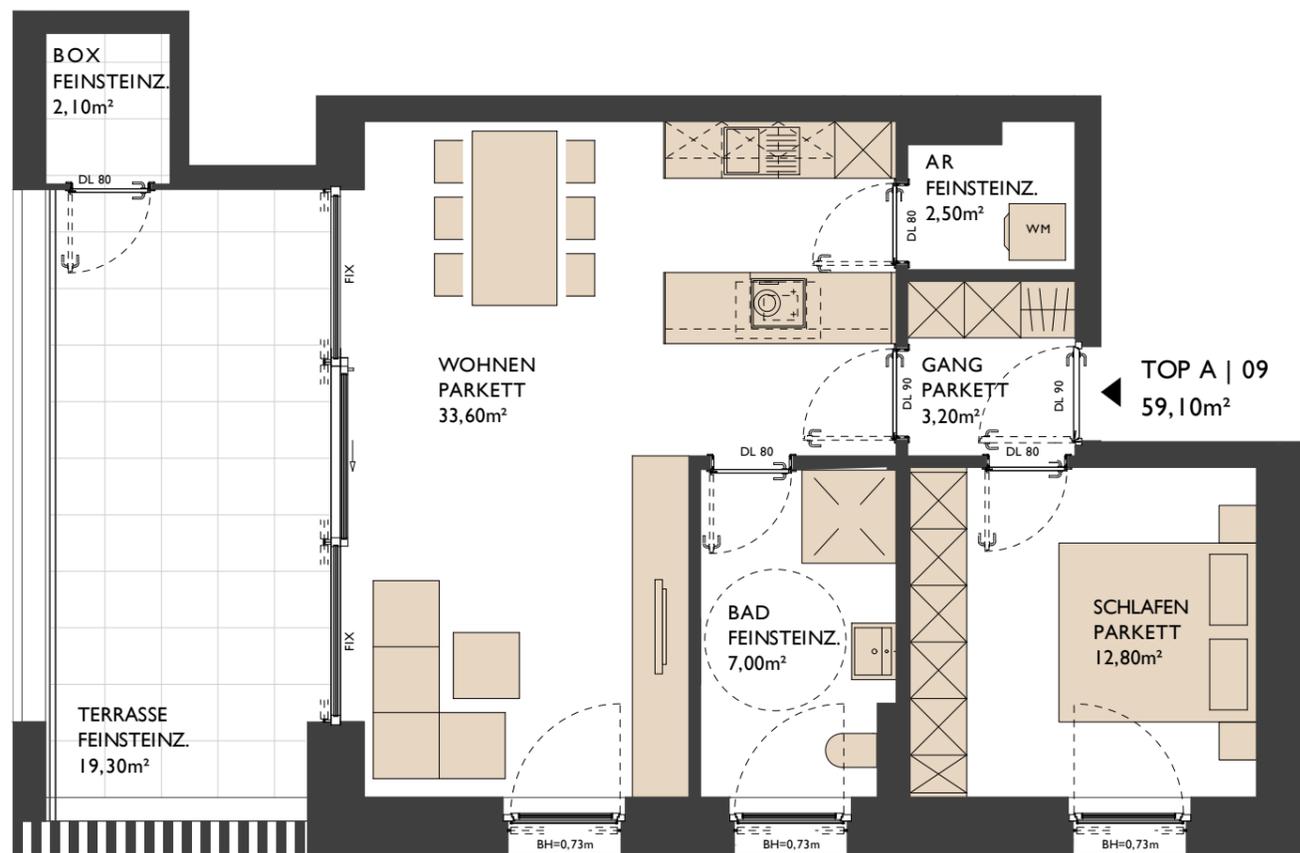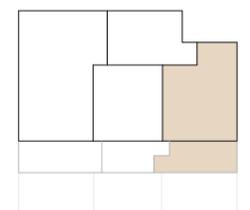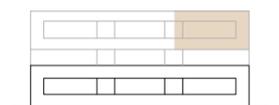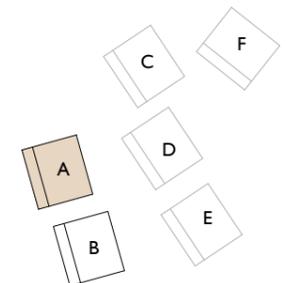

Grundrissvarianten mit Einrichtungsvorschlag. Ausstattung lt. Baubeschreibung und Ausstattungsliste.
 Sämtliche Flächenangaben sind circa Angaben und Rohbaumaße. Änderungen der Maße und Flächen im Zuge der Detailplanung vorbehalten.
 Stand: 24.06.2019

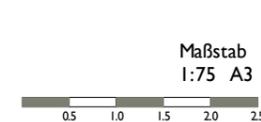


Eine Kooperation von:




Wohnen über'm Rheintal

Dornbirn | Am Knie

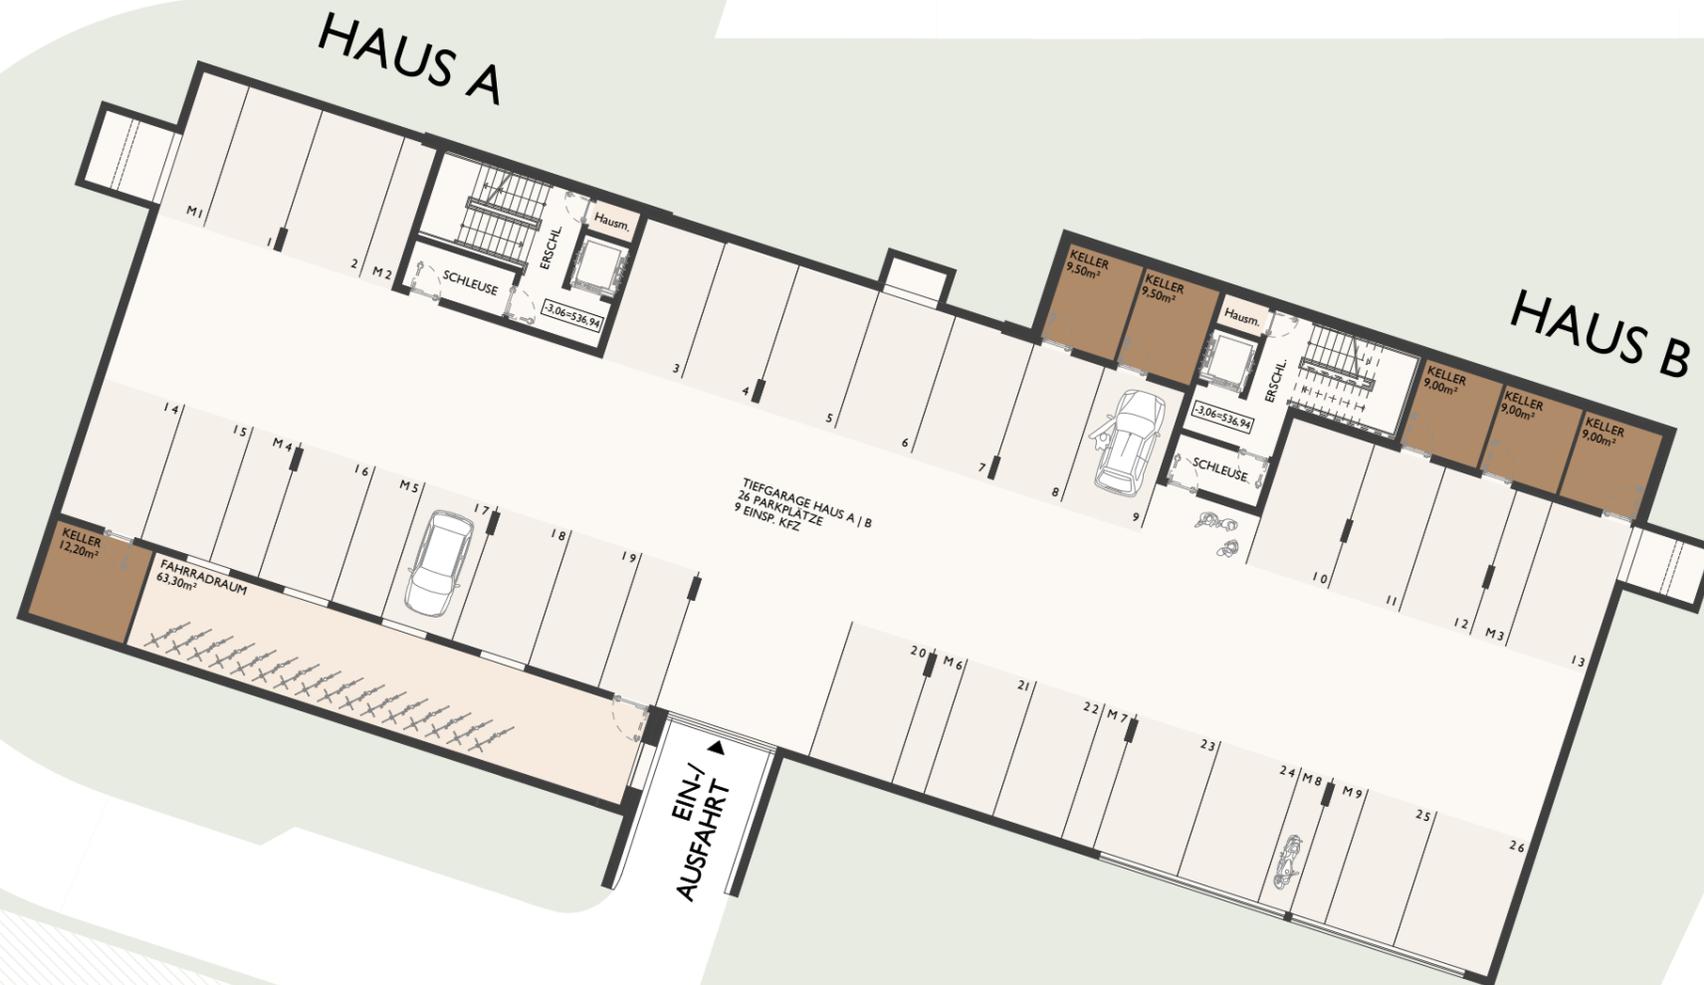

Übersichtsplan
Untergeschoss
Haus A | B

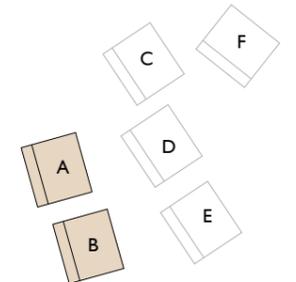

- Einstellplätze
- Allgemeine Nebenräume
- Kellerabteile
- zusätzliche Kellerabteile

Eine Kooperation von:




Maßstab
1:250 A3




Wohnen über'm Rheintal

Dornbirn | Am Knie

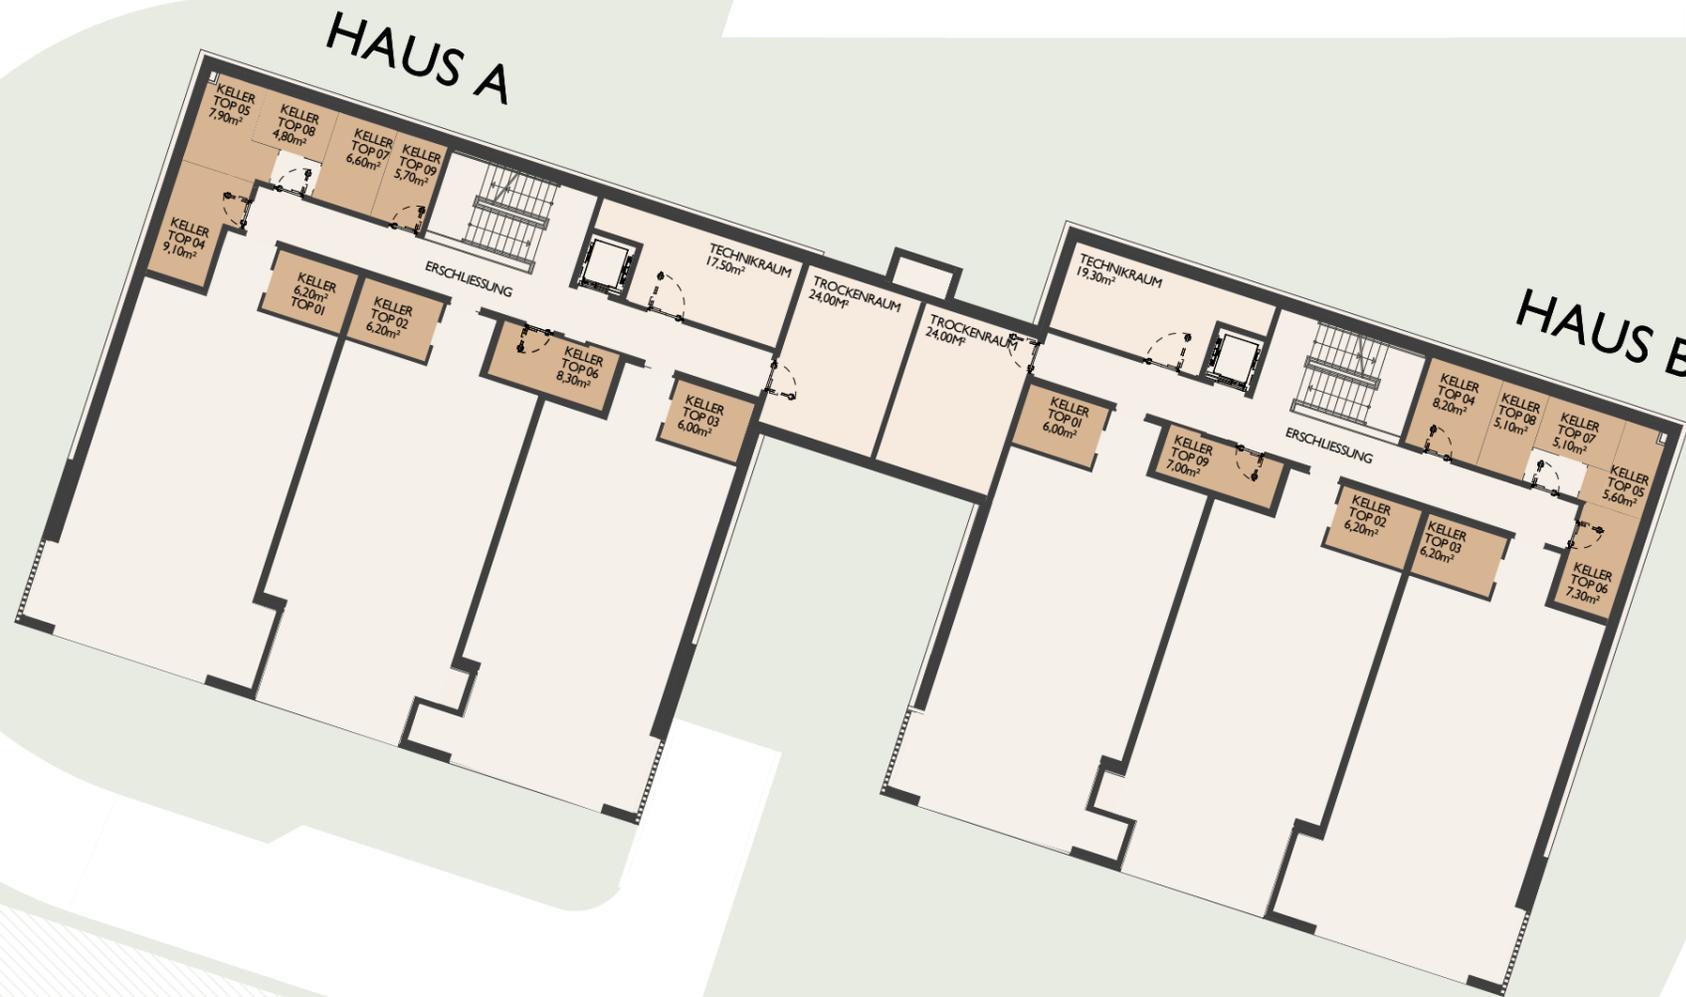

Übersichtsplan Nebenräume Erdgeschoss Haus A | B

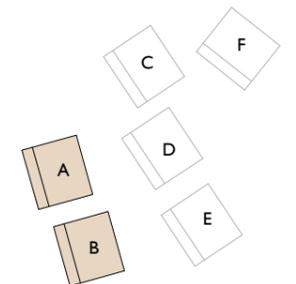

- Wohnfläche
- Allgemeine Nebenräume
- Kellerabteile
- zusätzliche Kellerabteile

Eine Kooperation von:



Maßstab
1:250 A3

