


Wohnbebauung mit Reihenhauscharakter, Stickergasse, Wolfurt
4-Zimmer Wohneinheit / Haus A / Erdgeschoss und Obergeschoss
Wohnfläche: 106.79m² | Terrasse: 13.71m² | Garten: 150.45m²



Erdgeschoss 1/75

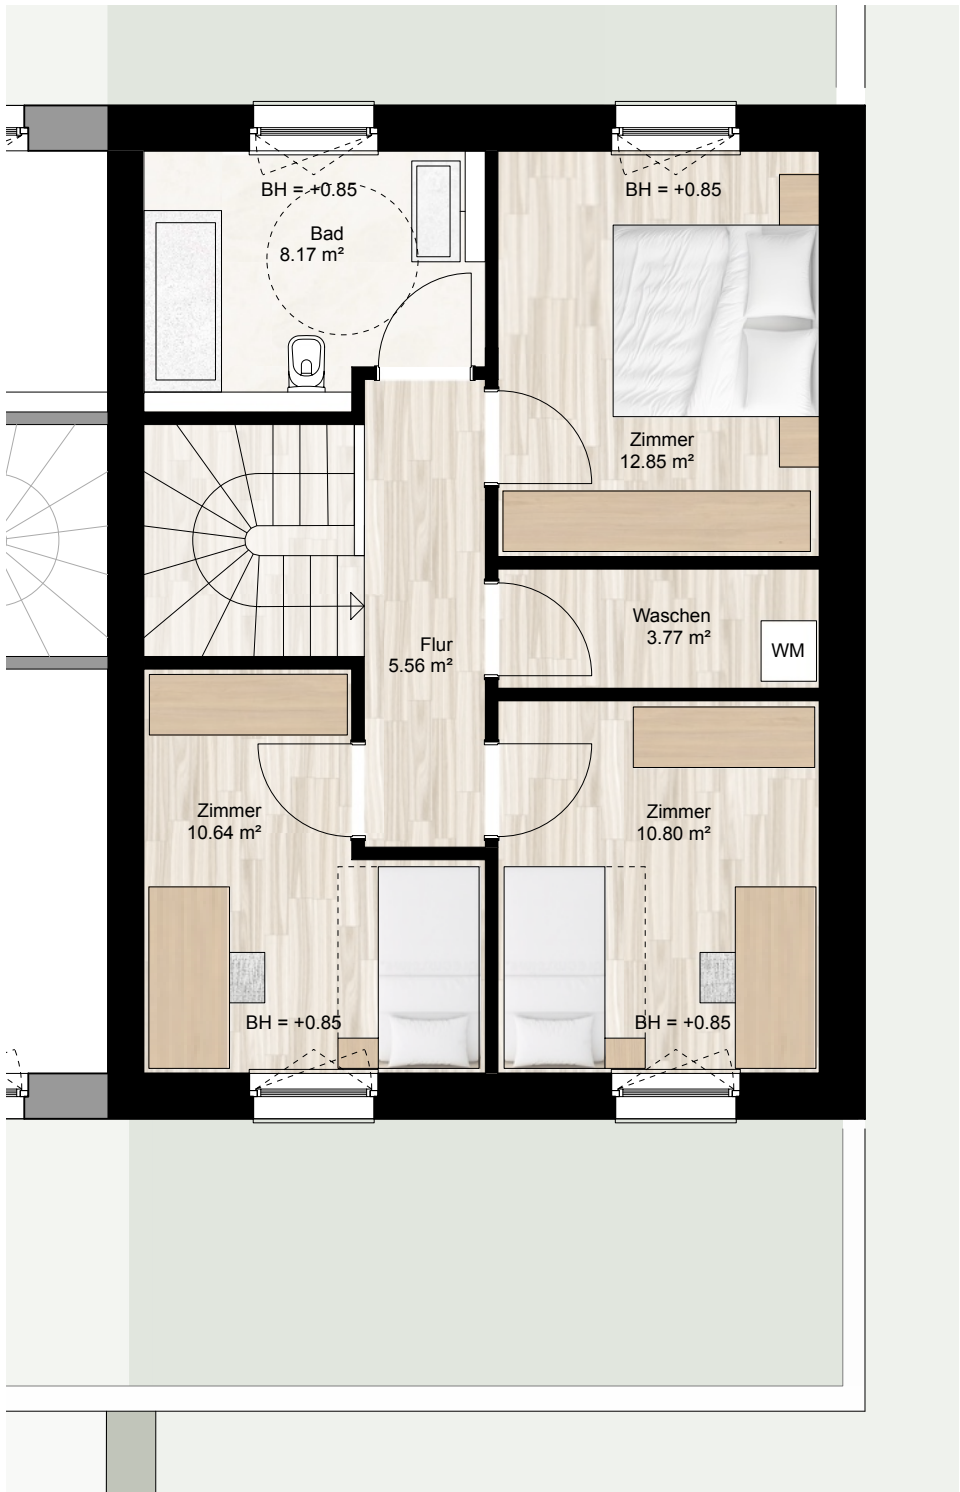

Obergeschoss 1/75



Informationen

BH	Brüstungshöhe
EV	Elektroverteiler
HV	Heizungsverteiler
LÜ	Lüftung
	Wendekreis Rollstuhl ø150cm
M 1 : 75	
0	1 2 3 4m

Lageplan



Südansicht



Bemerkung

10.04.2026
Alle Maße sind Rohbaumasse und
ca. Angaben, diese können zur Natur differieren.
Strichliert dargestellte Einrichtungsgegenstände im
Sanitärbereich sind nicht in der Grundausstattung enthalten.

Wohnbebauung mit Reihenhausharakter, Stickergasse, Wolfurt
4-Zimmer Wohneinheit / Haus A / Erdgeschoss und Obergeschoss
Wohnfläche: 106.79m² | Terrasse: 13.71m² | Garten: 150.45m²



Erdgeschoss 1|150



Obergeschoss 1|150



Informationen

BH Brüstungshöhe
EV Elektroverteiler
HV Heizungsverteiler
LÜ Lüftung

Wendekreis Rollstuhl ø150cm

M 1 : 150

0 2 4 6 8m

Lageplan



Südansicht



Bemerkung

10.04.2026

Alle Maße sind Rohbaumaße und
ca. Angaben, diese können zur Natur differieren.

Strichliert dargestellte Einrichtungsgegenstände im
Sanitärbereich sind nicht in der Grundausstattung enthalten.

VORENTWURF | WOHNBEBAUUNG MIT REIHENHAUSCHARAKTER | WOLFURT



architekt Huber ZT GmbH kaiser-franz-josef-strasse 4 a 6890 Lustenau t: +43 (0)5577 82225-0 f: +43 (0)5577 82225-6

e mail: office@architekt-huber.at www.architekt-huber.at



VORENTWURF | WOHNBEBAUUNG MIT REIHENHAUSCHARAKTER | WOLFURT

